

DEPARTEMENT DE LA HAUTE-GARONNE

**COMMUNE DE PIBRAC**

Lieu-dit " Beauregard "

**S . A . T . C**


Lotissement de 3 lots

**" CARPE DIEM "**

Cabinet de Géomètre-Expert  
**VAILLES - CIVADE**  
Siège Social Agence BALMA  
170, Avenue Saint-Germier 1, bis rue de l'Europe  
31600 MURET 31130 BALMA  
Tél: 05-61-51-01-27 Tél: 05-61-24-11-41  
E-mail : [contact@vailles-civade.fr](mailto:contact@vailles-civade.fr)

**PLAN DE VENTE  
ET DE BORNAGE**

Réf: 16-034

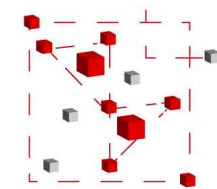

Cabinet  
**VAILLES - CIVADE**  
Géomètre - Expert

Réf: 16-034



**Lot n° 2**

**Section AV n° 261**


**Surface arpentée : 510 m<sup>2</sup>**

Edition du 19-03-2019

# PLAN DE SITUATION - Echelle 1/25000

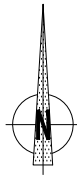
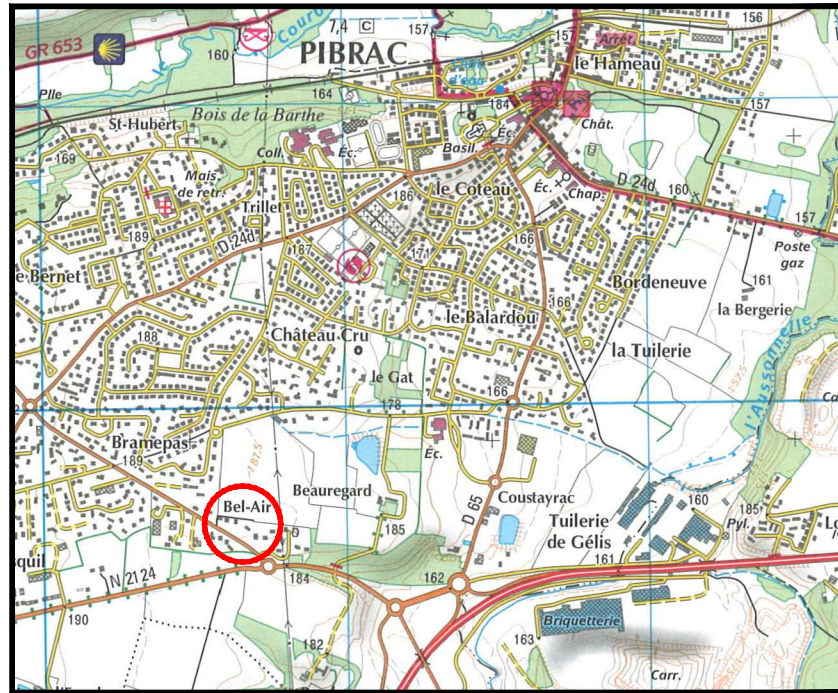


# EXTRAIT DU PLAN CADASTRAL - Section AV - Echelle 1/1250

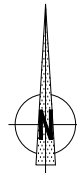

# Lot n°2

# PLAN DE MASSE - ECHELLE 1/250

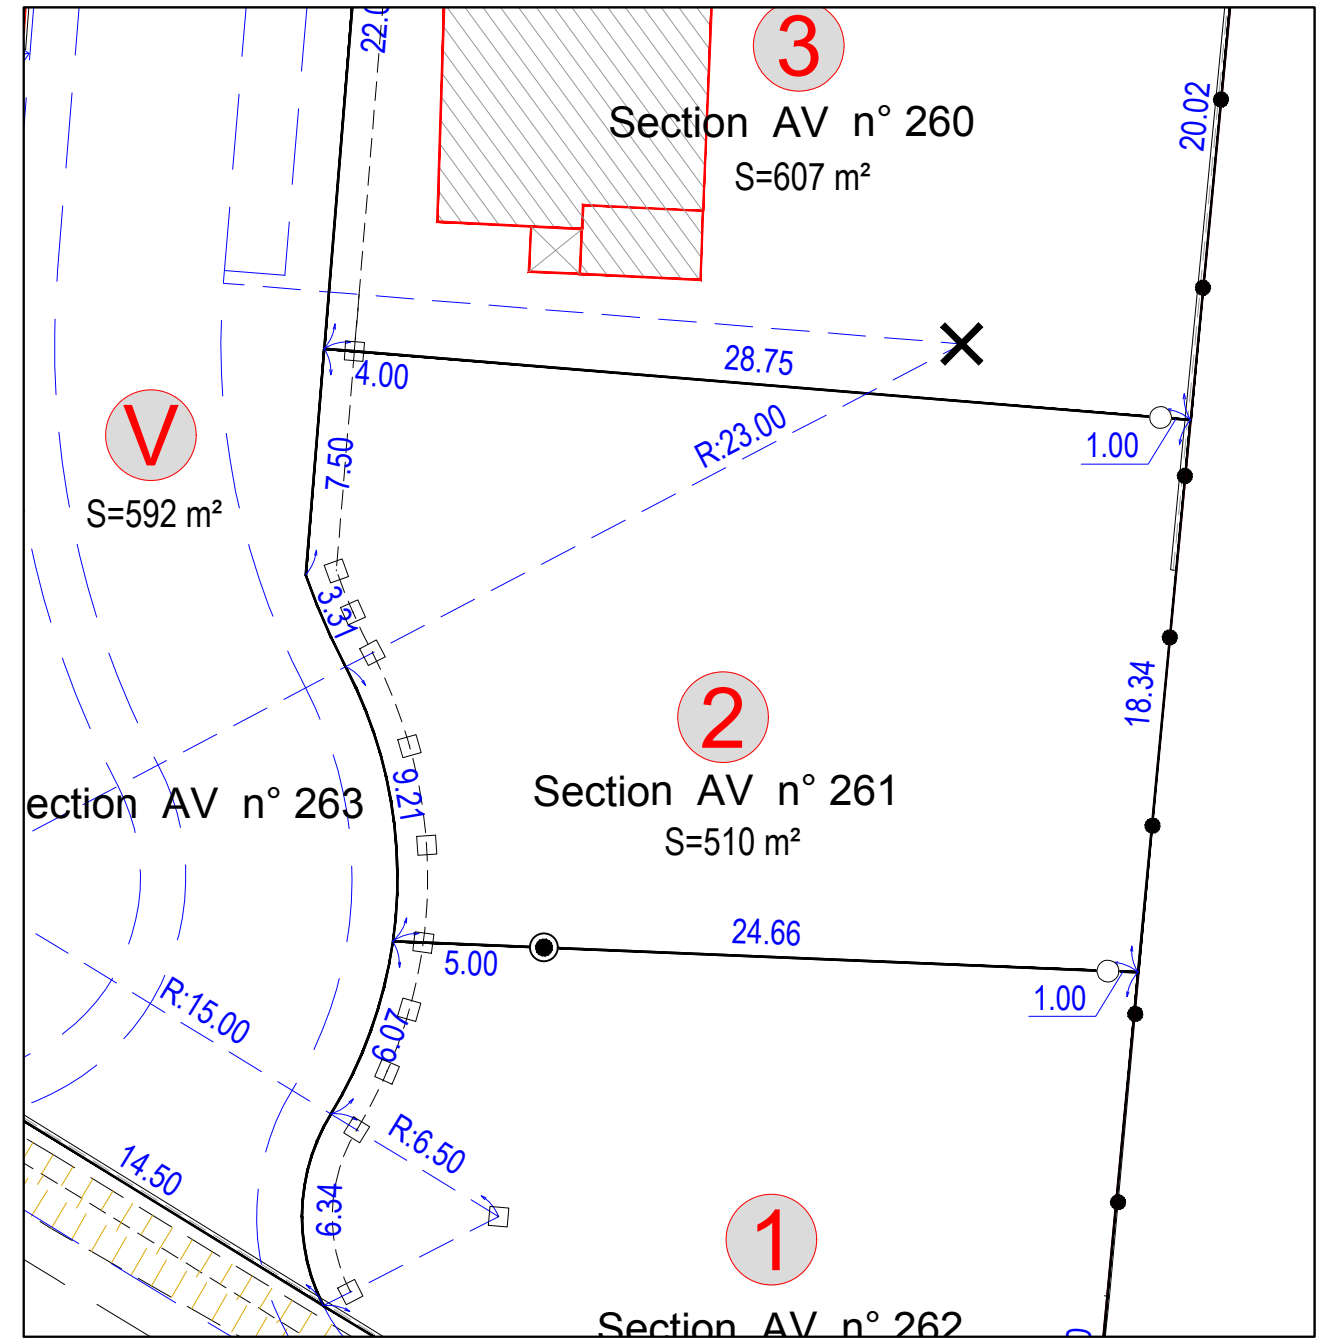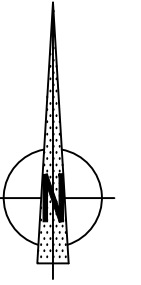

### Légende:

- Piquet voirie implanté en retrait de 1,00m
- Borne OGE
- Borne OGE implantée en retrait de 4,00m côté voirie
- Borne OGE implantée en retrait de 5,00m côté voirie
- ✕ Marque de Peinture