


Les Villas Chambert
500, Chemin de Montagne
31 330 GRENADE SUR GARONNE

SATC

11 Avenue de la plaine
31 130 BALMA
Tél. : 05 62 57 60 00

PLAN DE MASSE

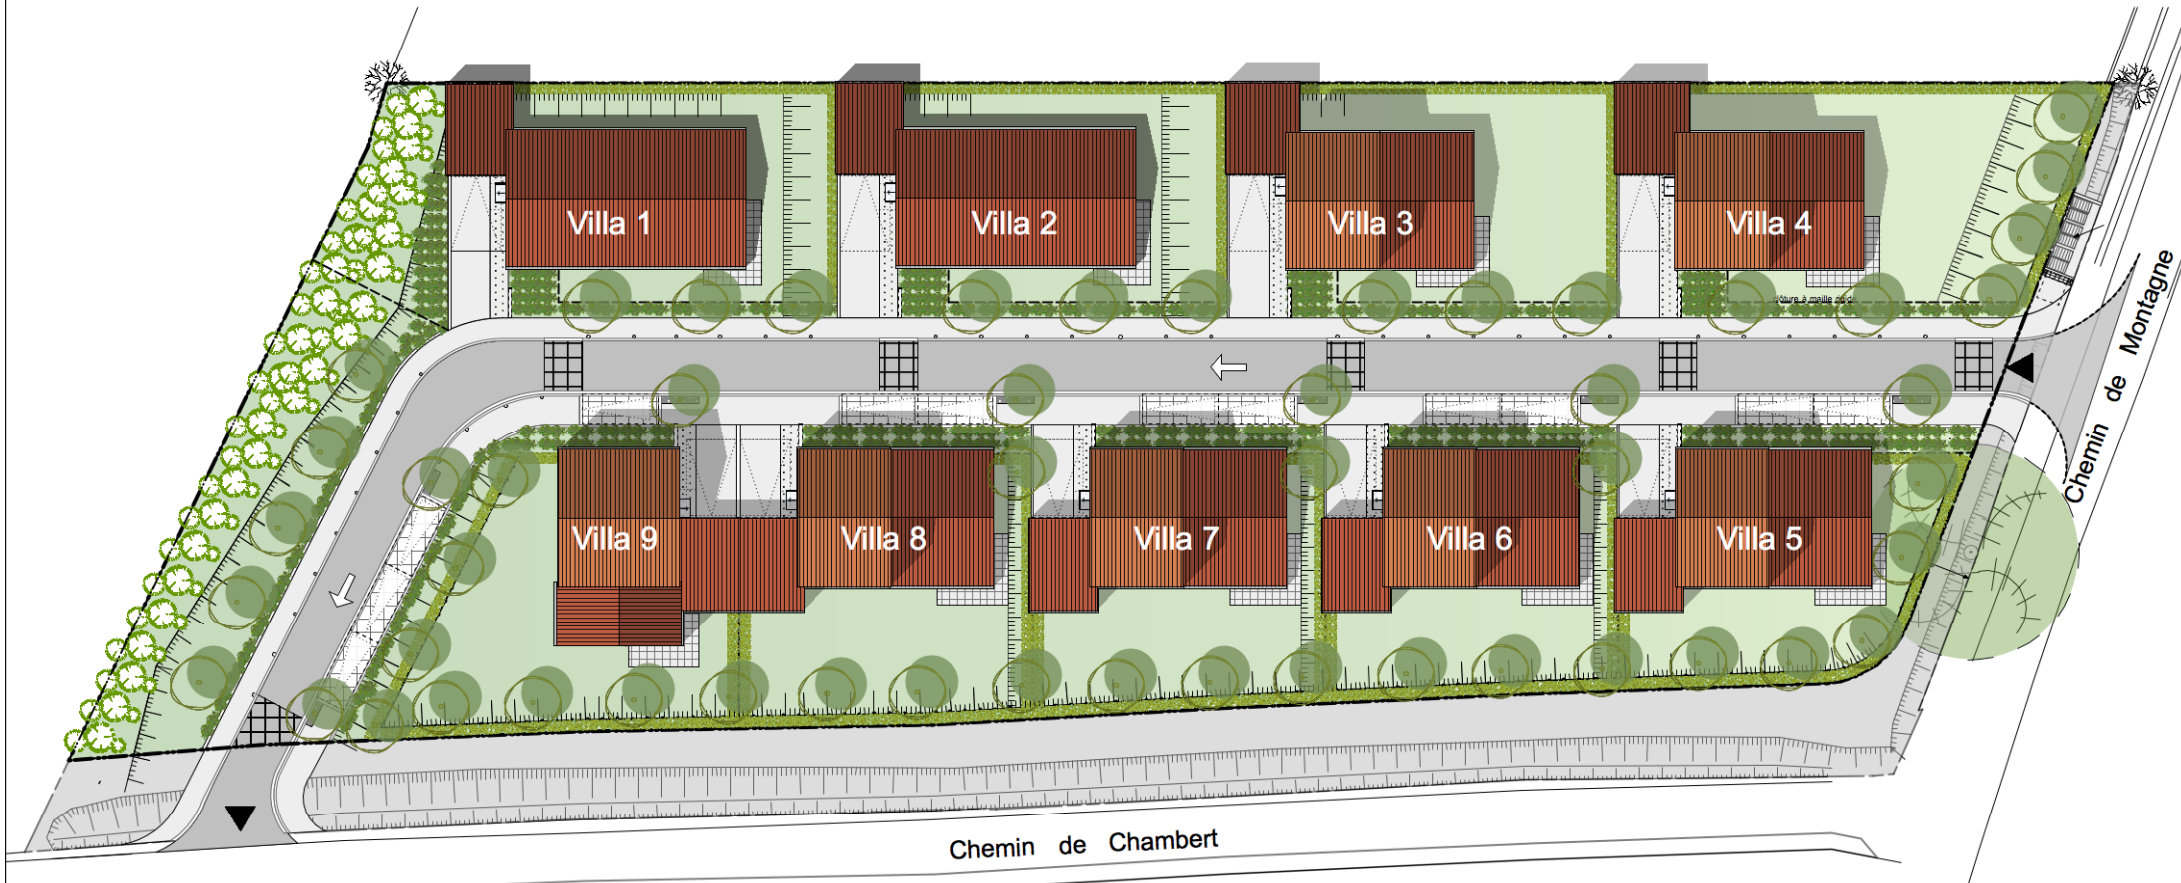

Date : 23/03/2018



0 10 20 30m

Pour l'acquéreur :

Pour le maître d'ouvrage SATC :

Architectes :

*Bellouard, Montaux
& Balducci*

Architectes S
SCP d'Architecture Bellouard, Montaux & Balducci
05 avenue des Herbettes, 31400 TOULOUSE
05 62 17 38 70 fax 71 agence@bmarchi.com

NOTA : Des modifications sont susceptibles d'être apportées à ce plan en fonction des nécessités techniques et administratives lors de la réalisation, pour les dimensions libres, positions des baies, nature des murs et équipements. Les surfaces sont approximatives. Les retombées, soffites, faux plafonds, emplacements des équipements sont figurés à titre indicatif. Les surfaces habitables sont conformes au décret du 23 mars 1997 (Art. 4.1.).