



MAITRE D'OUVRAGE :

SATC
11, Av de la Plaine
31 130 BALMA
tel : 05 62 57 60 00

DEPARTEMENT DE LA HAUTE GARONNE
COMMUNE DE PIBRAC

Lotissement "CARPE DIEM"

DOSSIER DE DEMANDE DE PERMIS D'AMENAGER

PLAN DE SITUATION



VRD CONCEPT
Zac Albasud
201 avenue d'Allemagne
CS 80444
82004 MONTAUBAN Cedex
Tél : 05 63 22 50 22
Fax : 05 63 22 50 23
E-mail : montauban@vrdconcept.fr

**Vu pour être annexé
à l'arrêté municipal
en date du :**


13 OCT. 2017

INDICE	DATE	OBJET
A	31/07/2017	

A.P.D.

PA1

PLAN DE SITUATION

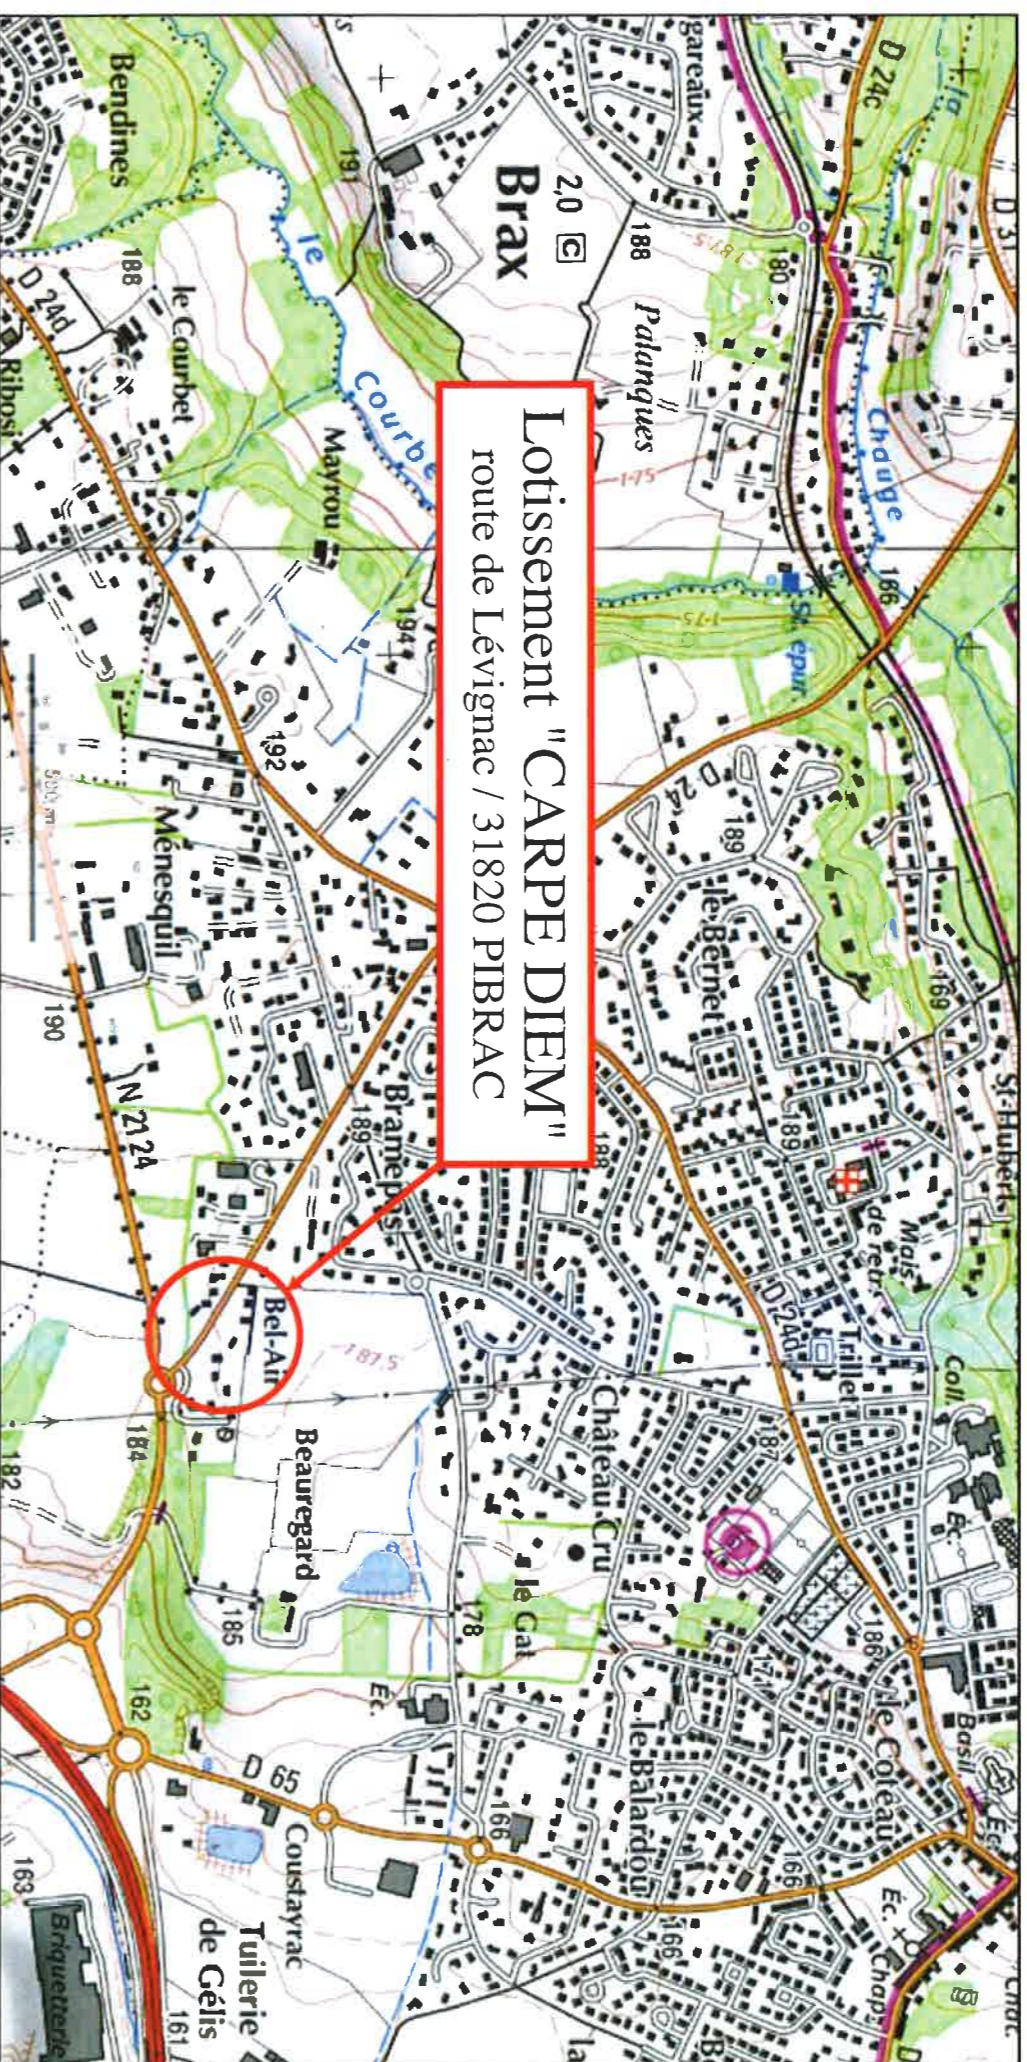

Vu pour être annexé à l'arrêté municipal en date du 13 OCT 2011

EXTRAIT DU PLAN CADASTRAL

Section : AV Parcelles : 14

Chemin de Lé vignac
Commune de PIBRAC

Echelle: 1/1500

