

PLAN DE SITUATION


Lotissement "Pharamon"

Echelle : 1/2500
Dossier : 170945
Dressé le : 27 novembre 2018

Format A3

Département de la Haute Garonne
Commune de Villemur-Sur-Tarn
Lieu-dit : Pharamon
Section : N
N° de parcelle : 977

PA1

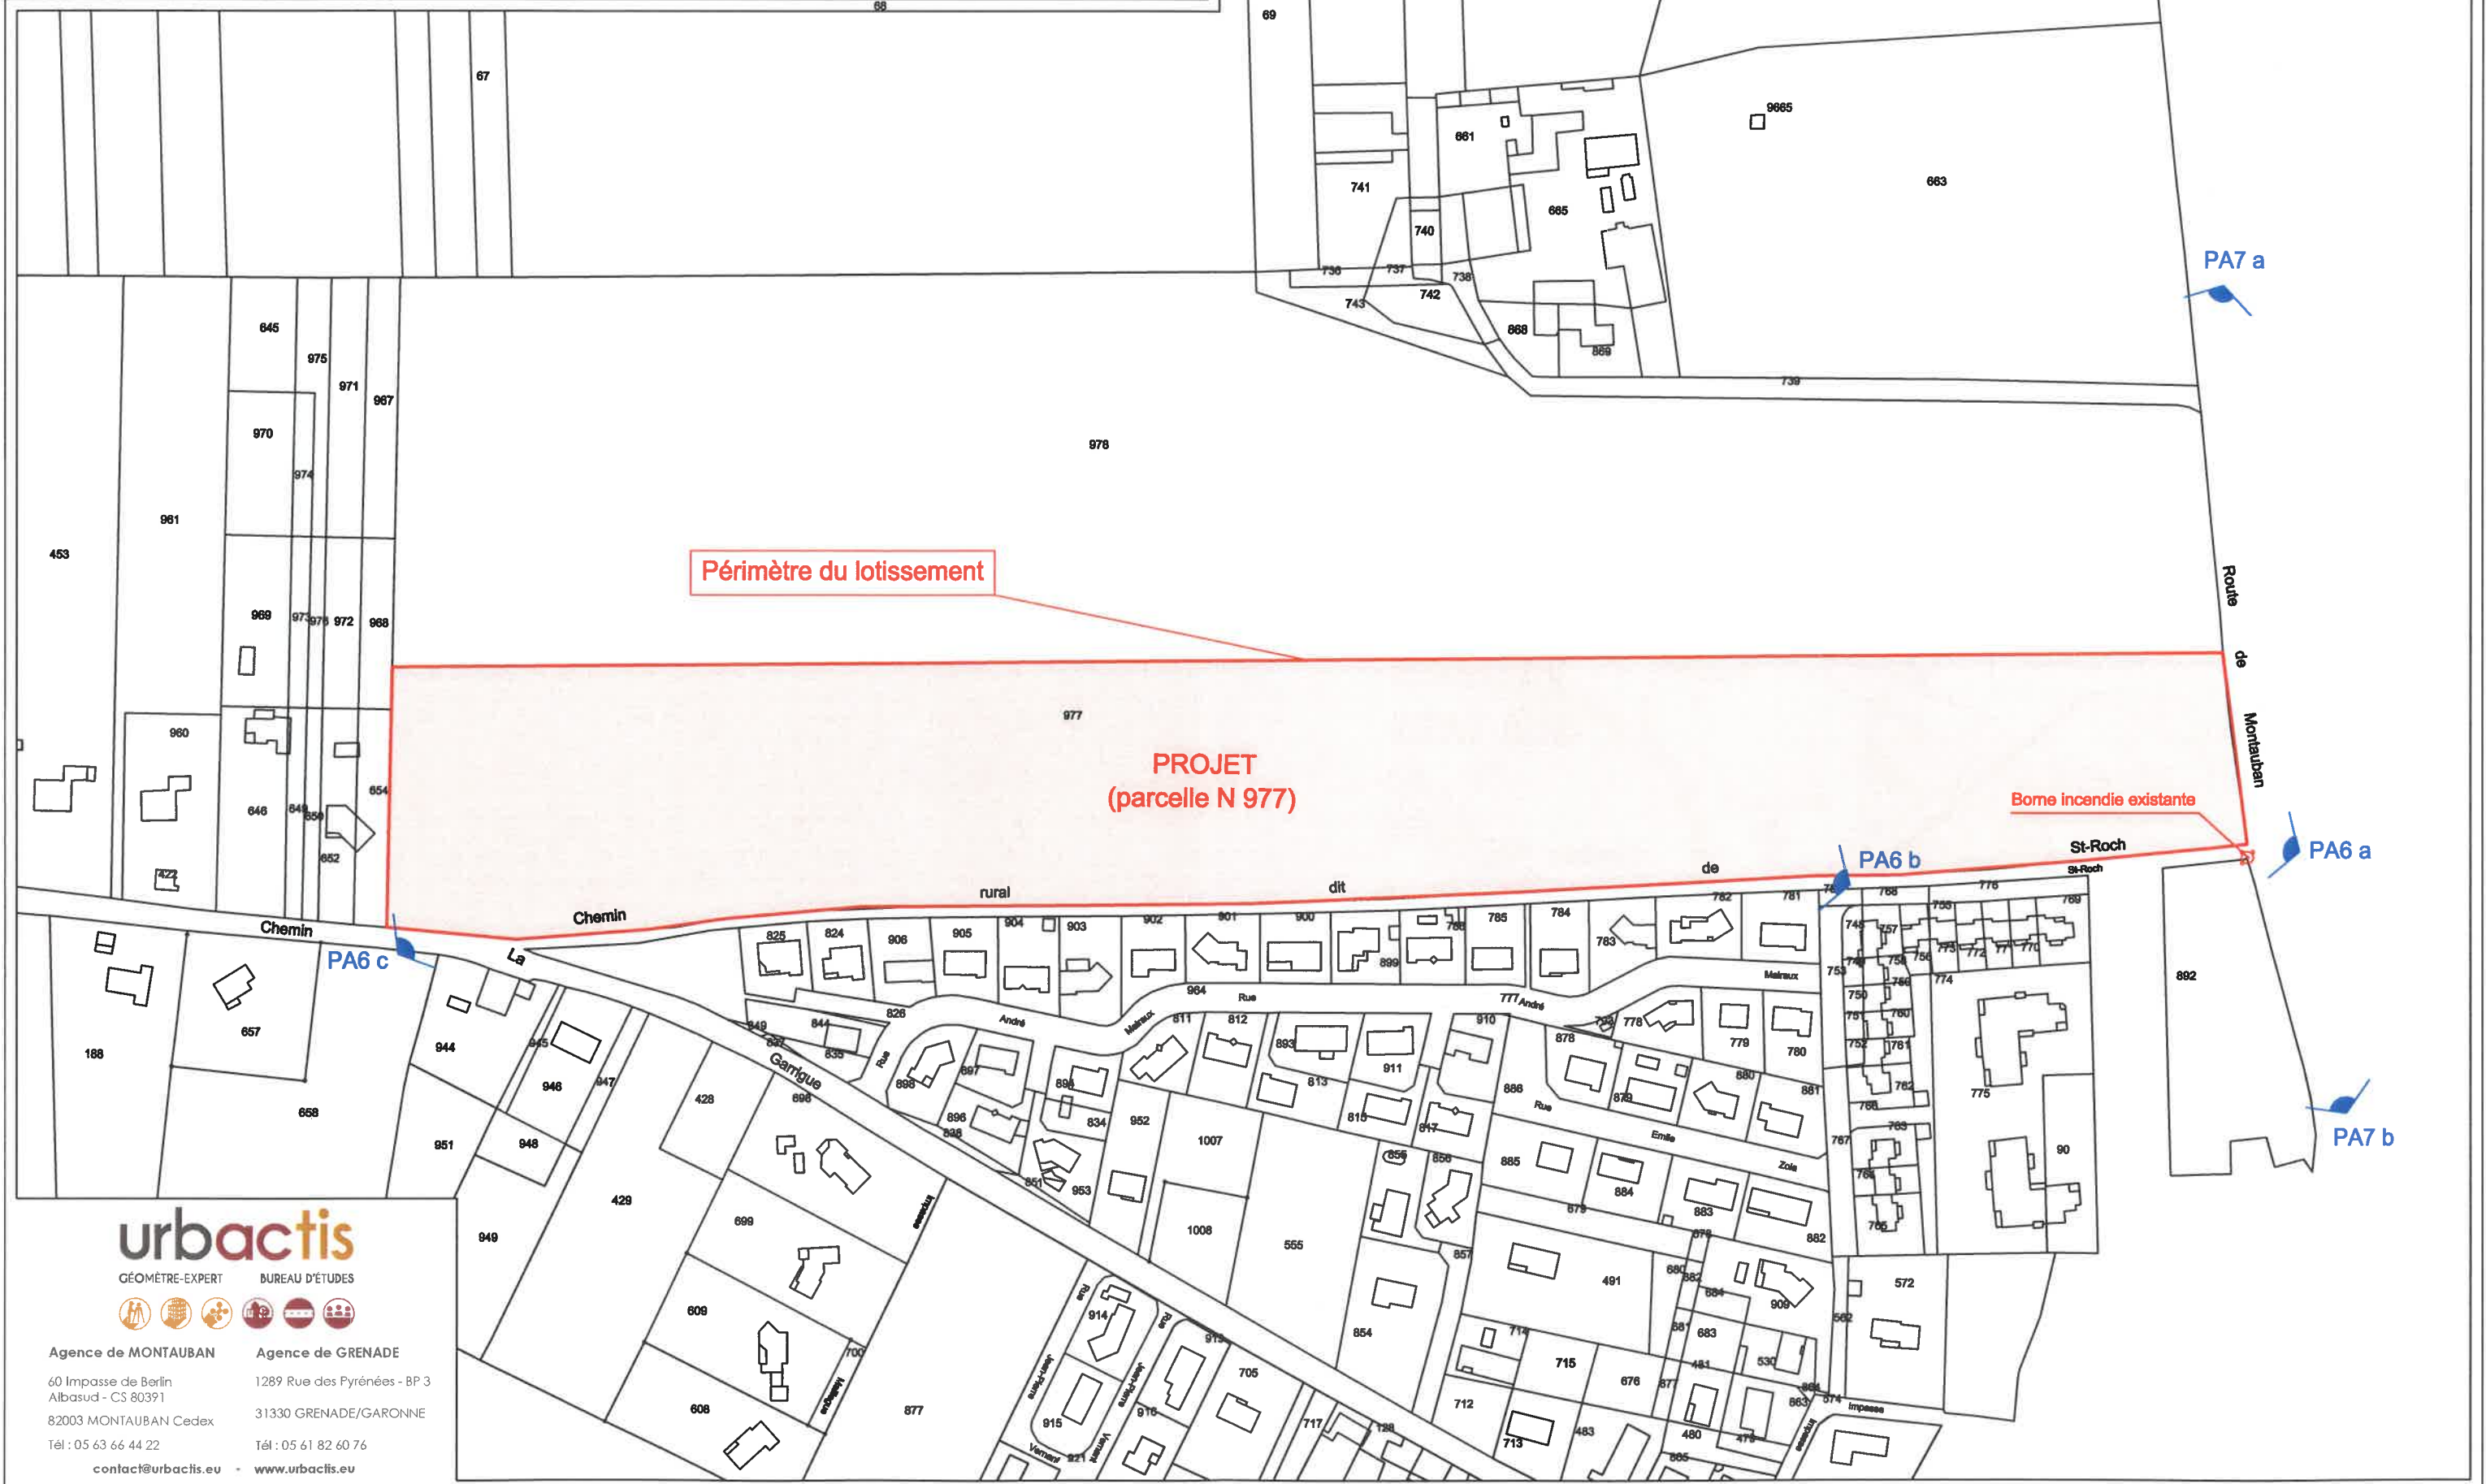

urbactis

GÉOMÈTRE-EXPERT BUREAU D'ÉTUDES



Agence de MONTAUBAN

Agence de GRENADE

60 Impasse de Berlin
Albasud - CS 80391

1289 Rue des Pyrénées - BP 3
31330 GRENADE/GARONNE

82003 MONTAUBAN Cedex

31330 GRENADE/GARONNE

Tél : 05 63 66 44 22

Tél : 05 61 82 60 76

contact@urbactis.eu - www.urbactis.eu