

**OPERATION : "PHARAMON"**

LOTISSEMENT DE 54 LOTS + 3 MACRO-LOTS

Adresse : Chemin de Saint Roch

31340 VILLEMUR SUR TARN

**PLAN DE VENTE ET DE BORNAGE**

**MAÎTRE D'OUVRAGE**

SAS SATC

11 avenue de la Plaine

31130 BALMA

Tel : 05 62 57 60 00



**CABINET DE GEOMETRE ET BUREAU D'ETUDE**

**urbactis**

GÉOMÈTRE-EXPERT

BUREAU D'ÉTUDES



URBACTIS

60 Impasse de Berlin - Albasud - CS 80391

82003 Montauban Cedex

Tel : 05 63 66 44 22

**REFERENCE :**

170945

**ECHELLE :**


1/250

**LOT**


**14**

**Section N parcelle n°1085**

**Surface arpentée : 510m<sup>2</sup>**

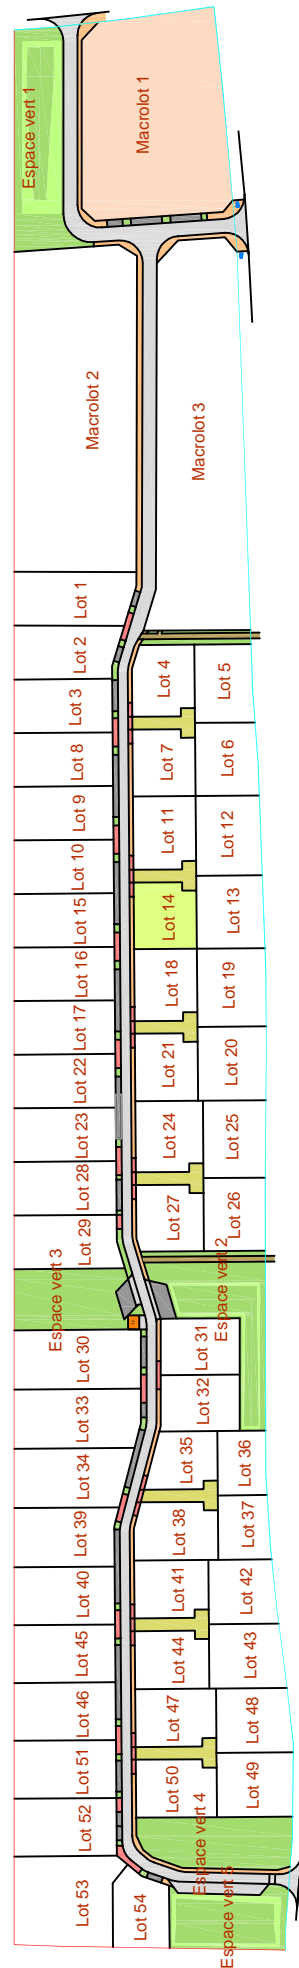

Plan de Situation

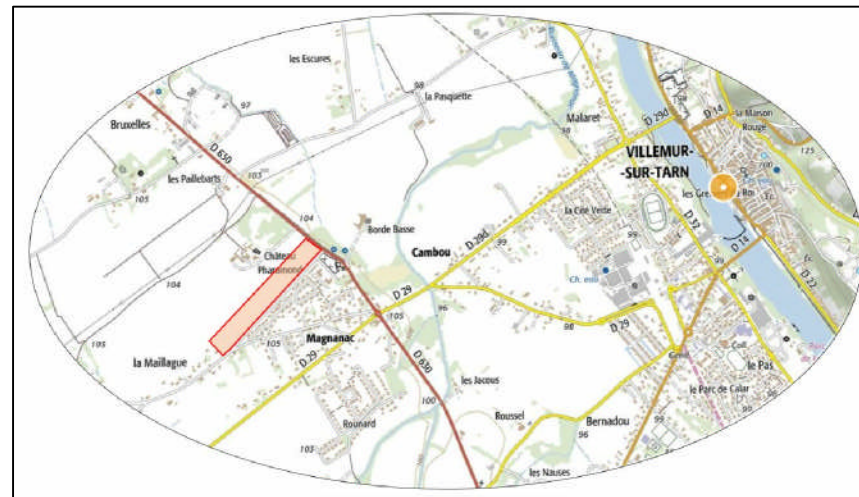

- Lot
- Espace Voirie
- Accès au lots
- Trottoir
- Accès au lot
- Borne OGE
- Regard de visite eaux pluviales
- Regard de visite eaux usées
- Compteur d'adduction eau potable
- Compteur Minimixt
- Regard téléphonique
- Coffret RMBT électrique
- Rang d'aggl

La position des coffrets et regards de branchement est donnée à titre indicatif, elle est susceptible d'être modifiée en fonction de contraintes techniques et/ou administratives.

