

PLAN DE DIVISION


SATC Tranche N° 2

Echelle : 1/750 **Format A3**
 Dossier : 170945
 Dressé le : 8 Août 2019/ Mise à jour des numéros cadastraux le 23/09/2019

Département de Haute Garonne
 Commune de Villemur-Sur-Tarn
 Lieu-dit : " Pharamon"
 Section : N
 N° de parcelle d'origine : 972
 Nouveaux n° de parcelles : 1069 à 1127
 DA N°1721U

NOTA :

- Limite issue d'un procès-verbal de bornage réalisé le 20 Juin 2018 (Dossier 170945) par M. Sébastien LE PAPE, Géomètre Expert à Montauban.
- Limite issue d'un procès-verbal concourant la délimitation de la propriété des personnes publiques réalisé le 20 juin 2018 (Dossier 170945) par M. Sébastien LE PAPE, Géomètre-Expert à Montauban.

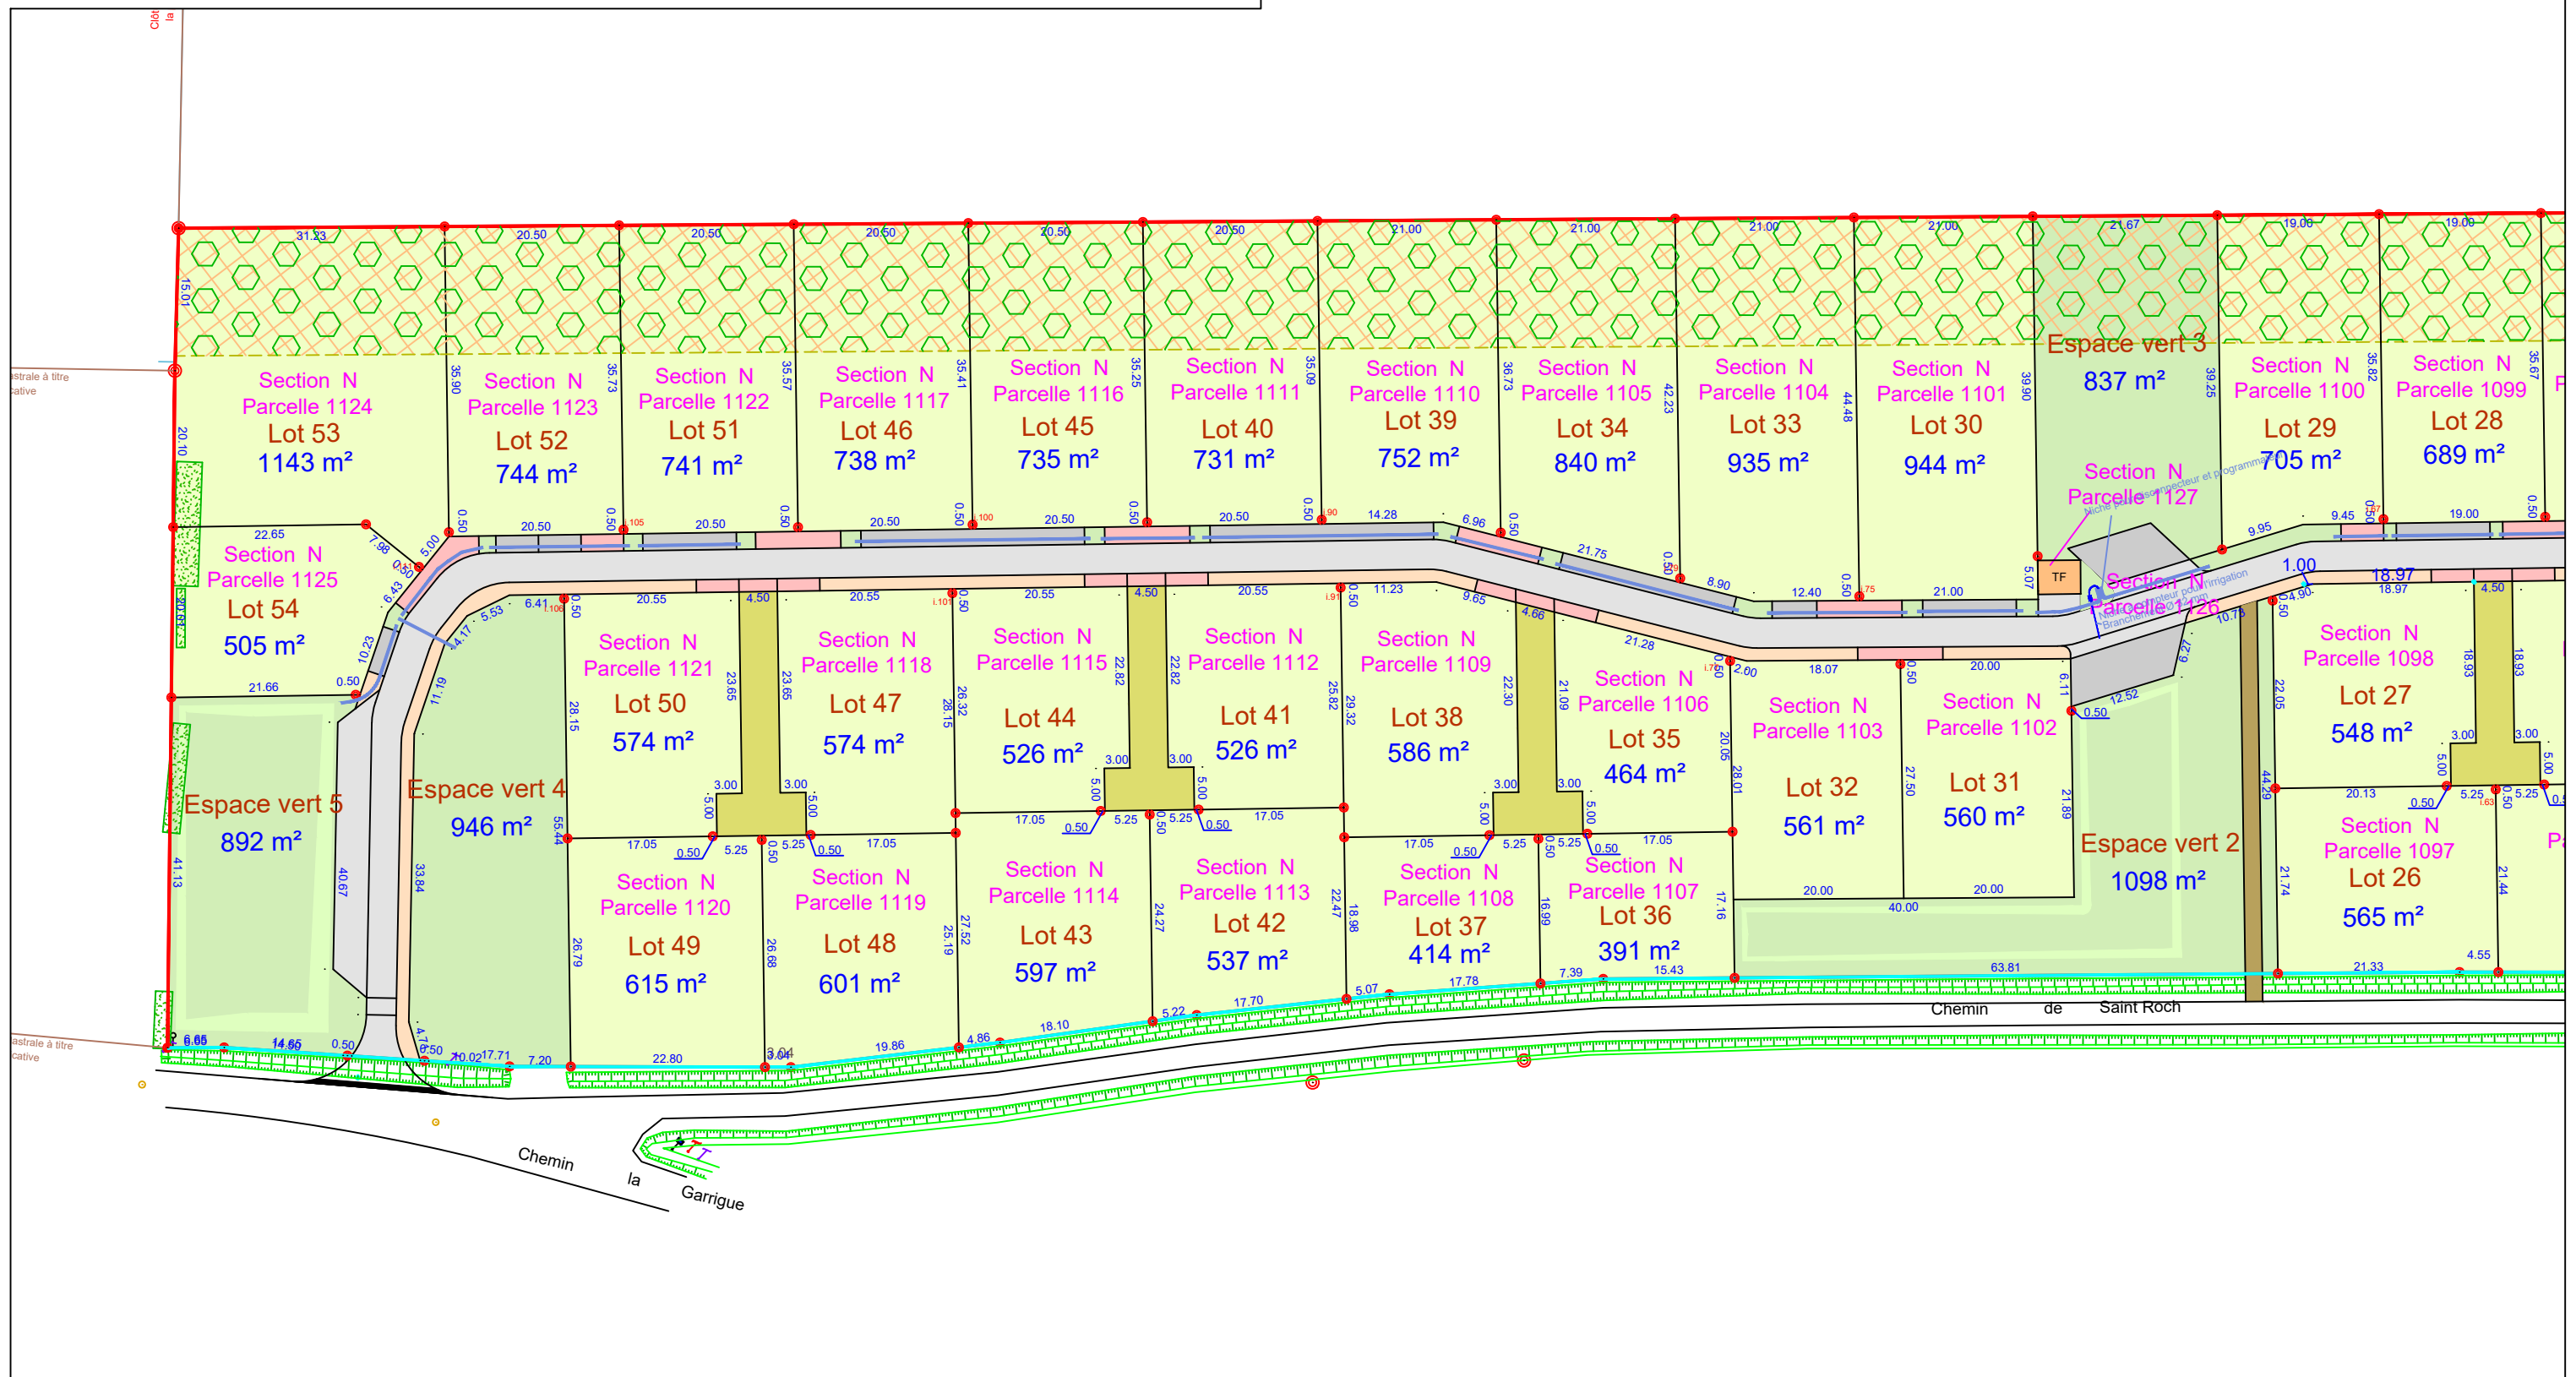

Agence de MONTAUBAN
 60 Impasse de Berlin
 82003 MONTAUBAN Cedex
 montauban@urbactis.eu

Agence de GRENADE
 1289 Rue des Pyrénées - BP 3
 31330 GRENADE/GARONNE
 grenade@urbactis.eu

Agence de BOULOC
 16 Rue Jean Jaurès
 31620 BOULOC
 bouloc@urbactis.eu

N° unique : 05 63 66 44 22 - www.urbactis.eu