

OPERATION : "PHARAMON"

LOTISSEMENT DE 54 LOTS + 3 MACRO-LOTS

Adresse : Chemin de Saint Roch

31340 VILLEMUR SUR TARN

PLAN DE VENTE ET DE BORNAGE

MAÎTRE D'OUVRAGE

SAS SATC

11 avenue de la Plaine

31130 BALMA

Tel : 05 62 57 60 00



CABINET DE GEOMETRE ET BUREAU D'ETUDE

urbactis

GÉOMÈTRE-EXPERT BUREAU D'ÉTUDES



URBACTIS

60 Impasse de Berlin - Albasud - CS 80391

82003 Montauban Cedex

Tel : 05 63 66 44 22

REFERENCE :

170945

ECHELLE :


1/250

LOT



07

Section N parcelle n°1078

Surface arpentée : 512m²

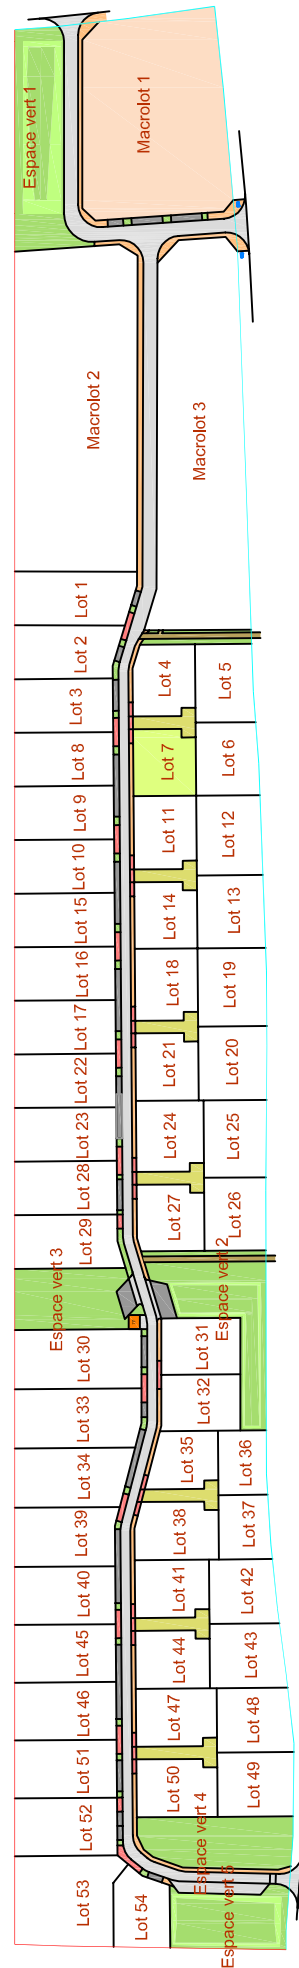

Plan de Situation

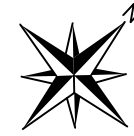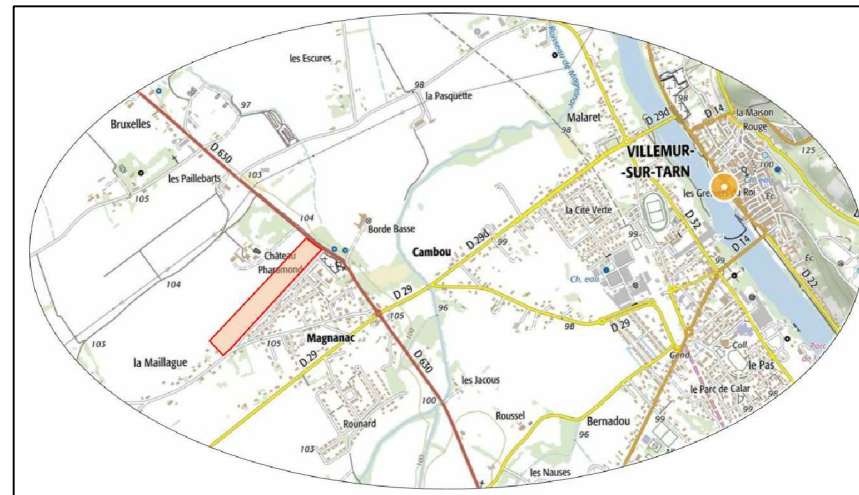

- Lot
- Espace Voirie
- Accès au lots
- Trottoir
- Accès au lot
- O Borne OGE
- O Regard de visite eaux pluviales
- O Regard de visite eaux usées
- Compteur d'adduction eau potable
- Compteur Minimixt
- O Regard téléphonique
- Coffret RMBT électrique
- Coffret Gaz
- Rang d'aglo

La position des coffrets et regards de branchement est donnée à titre indicatif, elle est susceptible d'être modifiée en fonction de contraintes techniques et/ou administratives.

