

**OPERATION : "PHARAMON"**

LOTISSEMENT DE 54 LOTS + 3 MACRO-LOTS

Adresse : Chemin de Saint Roch

31340 VILLEMUR SUR TARN

**PLAN DE VENTE ET DE BORNAGE**

**MAÎTRE D'OUVRAGE**

SAS SATC

11 avenue de la Plaine

31130 BALMA

Tel : 05 62 57 60 00



**CABINET DE GEOMETRE ET BUREAU D'ETUDE**



URBACTIS  
60 Impasse de Berlin - Albasud - CS 80391  
82003 Montauban Cedex  
Tel : 05 63 66 44 22

**REFERENCE :**

170945

**ECHELLE :**


1/250

**LOT**


**44**

**Section N parcelle n° en cours de numérotation**

**Surface arpentée : 526m<sup>2</sup>**

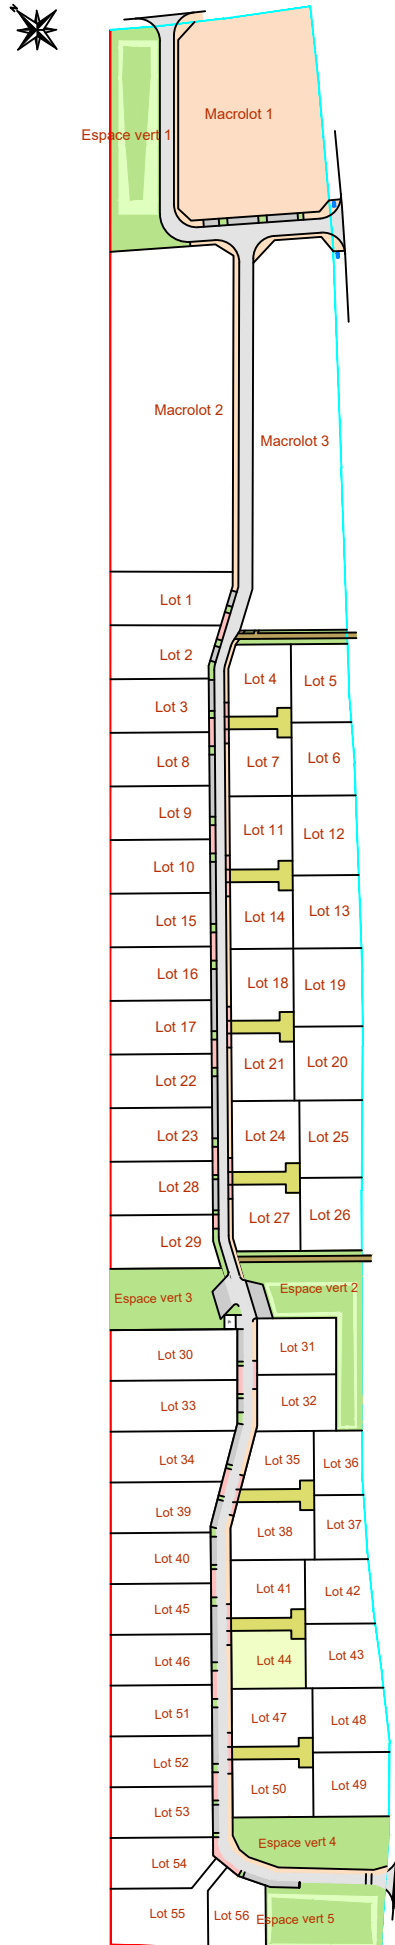

Plan de Situation

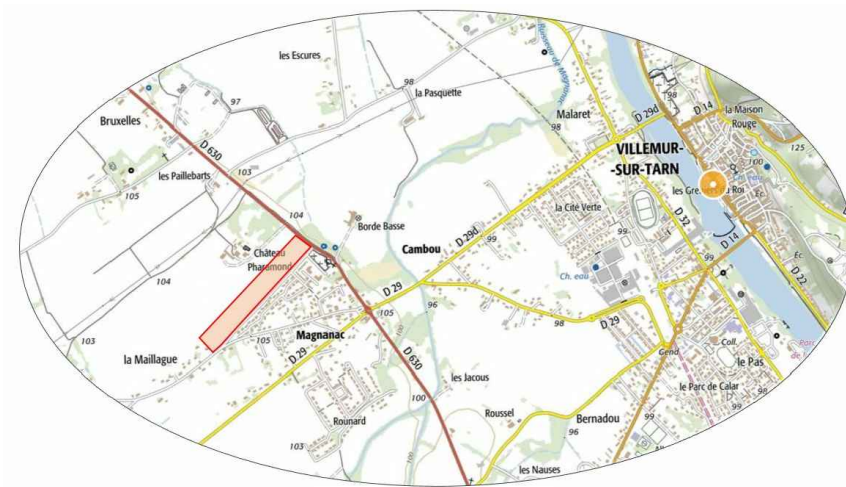

- Lot
  - Espace Voirie
  - Accès au lots
  - Trottoir
  - Accès au lot
  - Borne OGE
  - Regard de visite eaux pluviales
  - Regard de visite eaux usées
  - Compteur d'adduction eau potable
  - Compteur Minimixt
  - Regard téléphonique
  - Coffret RMBT électrique
- Rang d'aggle

La position des coffrets et regards de branchement est donnée à titre indicatif, elle est susceptible d'être modifiée en fonction de contraintes techniques et/ou administratives.

