

**OPERATION : "PHARAMON"**

LOTISSEMENT DE 54 LOTS + 3 MACRO-LOTS

Adresse : Chemin de Saint Roch

31340 VILLEMUR SUR TARN

**PLAN DE VENTE ET DE BORNAGE**

**MAÎTRE D'OUVRAGE**

SAS SATC

11 avenue de la Plaine

31130 BALMA

Tel : 05 62 57 60 00



**CABINET DE GEOMETRE ET BUREAU D'ETUDE**



URBACTIS  
60 Impasse de Berlin - Albasud - CS 80391  
82003 Montauban Cedex  
Tel : 05 63 66 44 22

**REFERENCE :**

170945

**ECHELLE :**

1/250


**LOT**

**52**



**Section N parcelle n° en cours de numérotation**

**Surface arpentée : 650m<sup>2</sup>**

**Surface non constructible : 270m<sup>2</sup>**

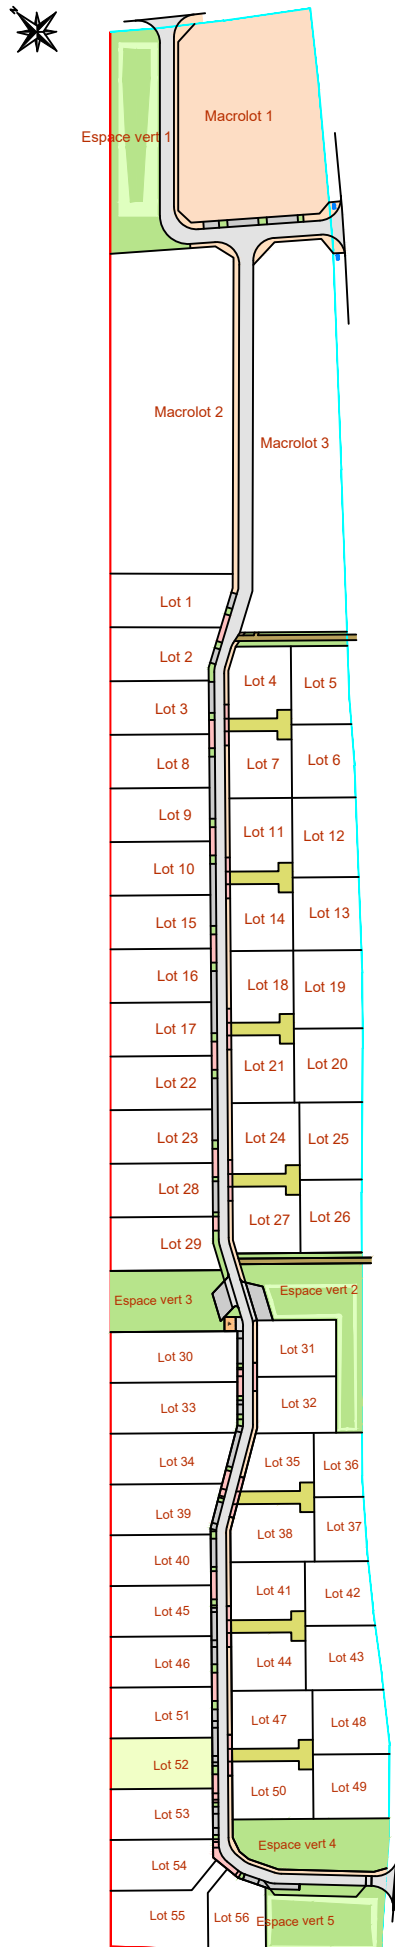

Plan de Situation

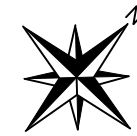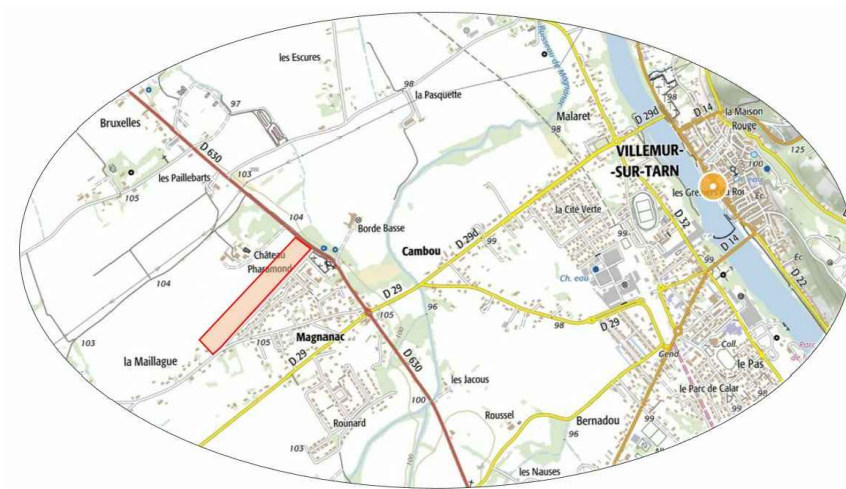

- Lot
- Espace Voirie
- Espace Vert
- Accès au lot
- Parking
- Zone non constructible
- Borne OGE
- Arbre
- Regard de visite eaux pluviales
- Regard de visite eaux usées
- Compteur d'adduction eau potable
- Regard téléphonique
- Coffret électrique
- Rang d'aggllo

La position des coffrets et regards de branchement est donnée à titre indicatif, elle est susceptible d'être modifiée en fonction de contraintes techniques et/ou administratives.

**NOTA :**

— Limite issue d'un procès-verbal de bornage réalisé le 20 Juin 2018 (Dossier 170945) par M. Sébastien LE PAPE, Géomètre Expert à Montauban.

