

OPERATION : "PHARAMON"

LOTISSEMENT DE 54 LOTS + 3 MACRO-LOTS

Adresse : Chemin de Saint Roch

31340 VILLEMUR SUR TARN

PLAN DE VENTE ET DE BORNAGE

MAÎTRE D'OUVRAGE

SAS SATC

11 avenue de la Plaine

31130 BALMA

Tel : 05 62 57 60 00



CABINET DE GEOMETRE ET BUREAU D'ETUDE



URBACTIS

60 Impasse de Berlin - Albasud - CS 80391

82003 Montauban Cedex

Tel : 05 63 66 44 22

REFERENCE :

170945

ECHELLE :

1/250


LOT

34



Section N parcelle n° 1207 et 1208

Surface arpentée : 755m²

Surface non constructible : 270m²

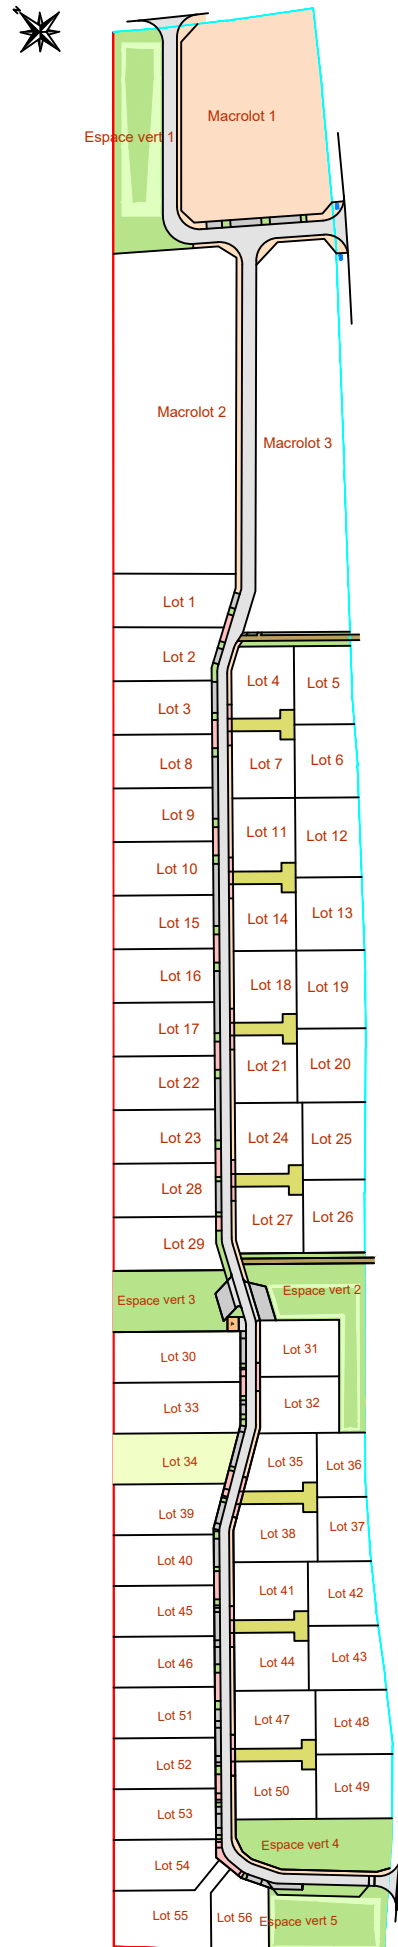

Plan de Situation

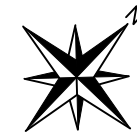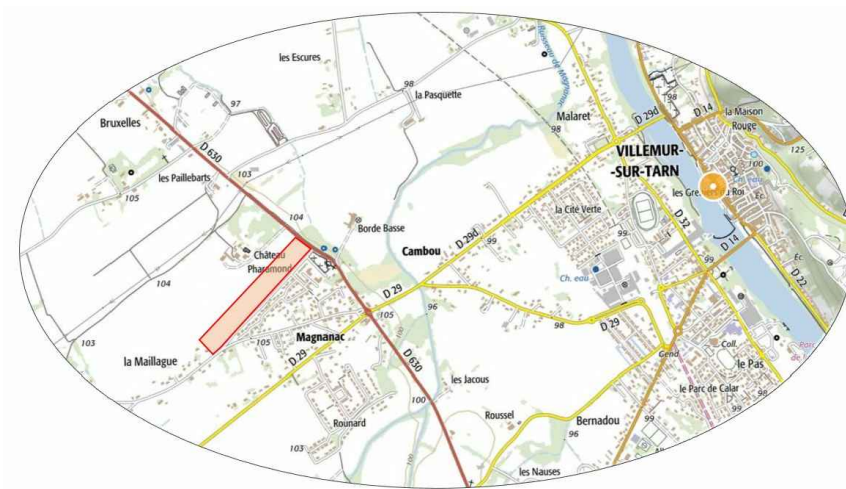

- Lot
- Espace Voirie
- Espace Vert
- Accès au lot
- Parking
- Zone non constructible
- Borne OGE
- Arbre
- Regard de visite eaux pluviales
- Regard de visite eaux usées
- Compteur d'adduction eau potable
- Regard téléphonique
- Coffret électrique
- Rang d'agglomération

La position des coffrets et regards de branchement est donnée à titre indicatif, elle est susceptible d'être modifiée en fonction de contraintes techniques et/ou administratives.

NOTA :

— Limite issue d'un procès-verbal de bornage réalisé le 20 Juin 2018 (Dossier 170945) par M. Sébastien LE PAPE, Géomètre Expert à Montauban.

