

OPERATION : "PHARAMON"

LOTISSEMENT DE 54 LOTS + 3 MACRO-LOTS

Adresse : Chemin de Saint Roch

31340 VILLEMUR SUR TARN

PLAN DE VENTE ET DE BORNAGE

MAÎTRE D'OUVRAGE

SAS SATC

11 avenue de la Plaine

31130 BALMA

Tel : 05 62 57 60 00



CABINET DE GEOMETRE ET BUREAU D'ETUDE



URBACTIS

60 Impasse de Berlin - Albasud - CS 80391

82003 Montauban Cedex

Tel : 05 63 66 44 22

REFERENCE :

170945

ECHELLE :


1/250

LOT



43

Section N parcelle n° 1114

Surface arpentée : 597m²

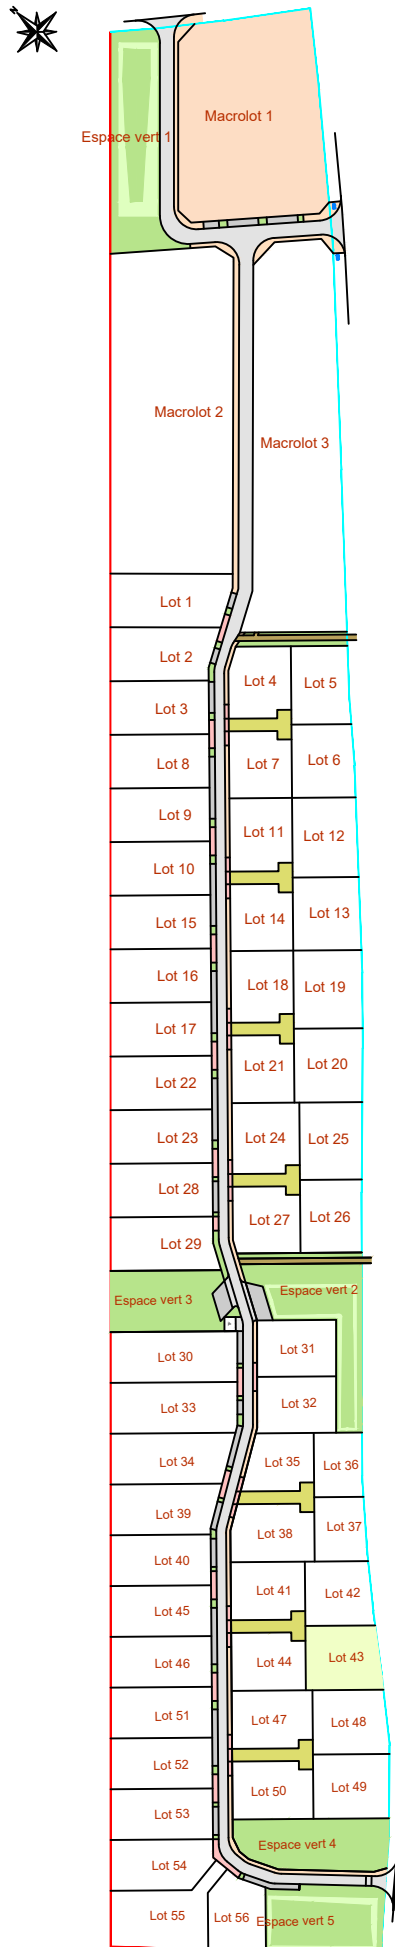

Plan de Situation

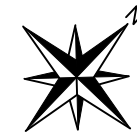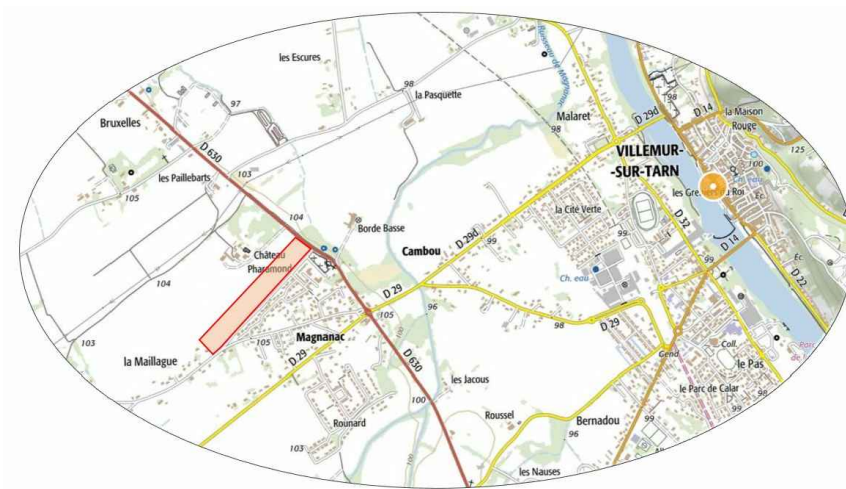

- Lot
- Accès au lots
- Borne OGE
- Regard de visite eaux pluviales
- Regard de viste eaux usées
- Compteur d'adduction eau potable
- Regard téléphonique
- Coffret électrique
- Rang d'aglo

La position des coffrets et regards de branchement est donnée à titre indicatif, elle est susceptible d'être modifiée en fonction de contraintes techniques et/ou administratives.

NOTA :

Limite issue d'un procès-verbal concourant la délimitation de la propriété des personnes publiques réalisé le 20 juin 2018 (Dossier 170945) par M. Sébastien LE PAPE, Géomètre-Expert à Montauban.

