

# Lotissement La Payrolière


## PLAN DE VENTE

Lot 1 d'une superficie de 898 m<sup>2</sup>  
 Vente à .....


Département de Haute-Garonne  
 Commune de Layrac-Sur-Tarn  
 Adresse : Route de Mirepoix  
 Section : AL N° parcelle :

Surface de plancher : Attribuée par le lotisseur  
 PA n° 031288 22 W0001  
 N° Dossier : 190119  
 Réalisé le : 24/03/2023

PLAN DE MASSE

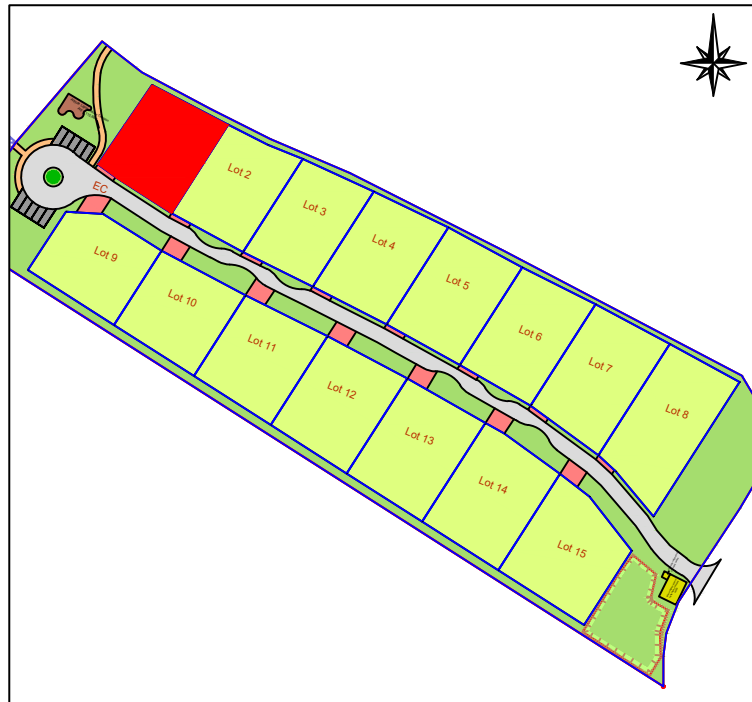

PLAN DE SITUATION

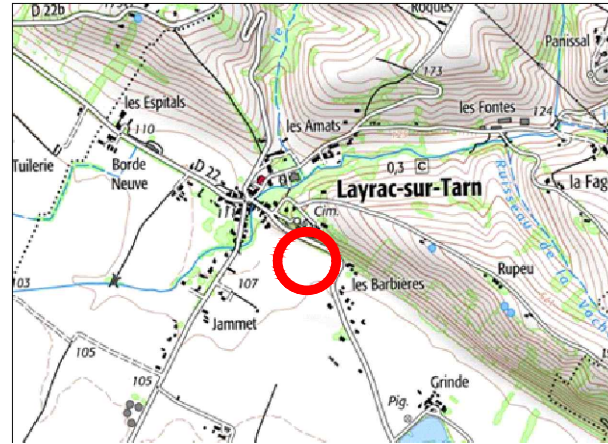

Maitre d'ouvrage



SAS SATC  
 11 avenue de la Plaine  
 31 130 BALMA  
 Tel : 05.62.57.60.00

Architecte concepteur

**Cyrille BONNET**  
 Architecte - urbaniste


Cyrille BONNET  
 8 Rue d'Athènes  
 12 000 RODEZ  
 Tel : 05.65.73.12.76

Géomètre - Bureau d'étude



Urbactis  
 60 Impasse de Berlin  
 82 000 MONTAUBAN  
 Tel : 05.63.66.44.22

# PLAN DE VENTE

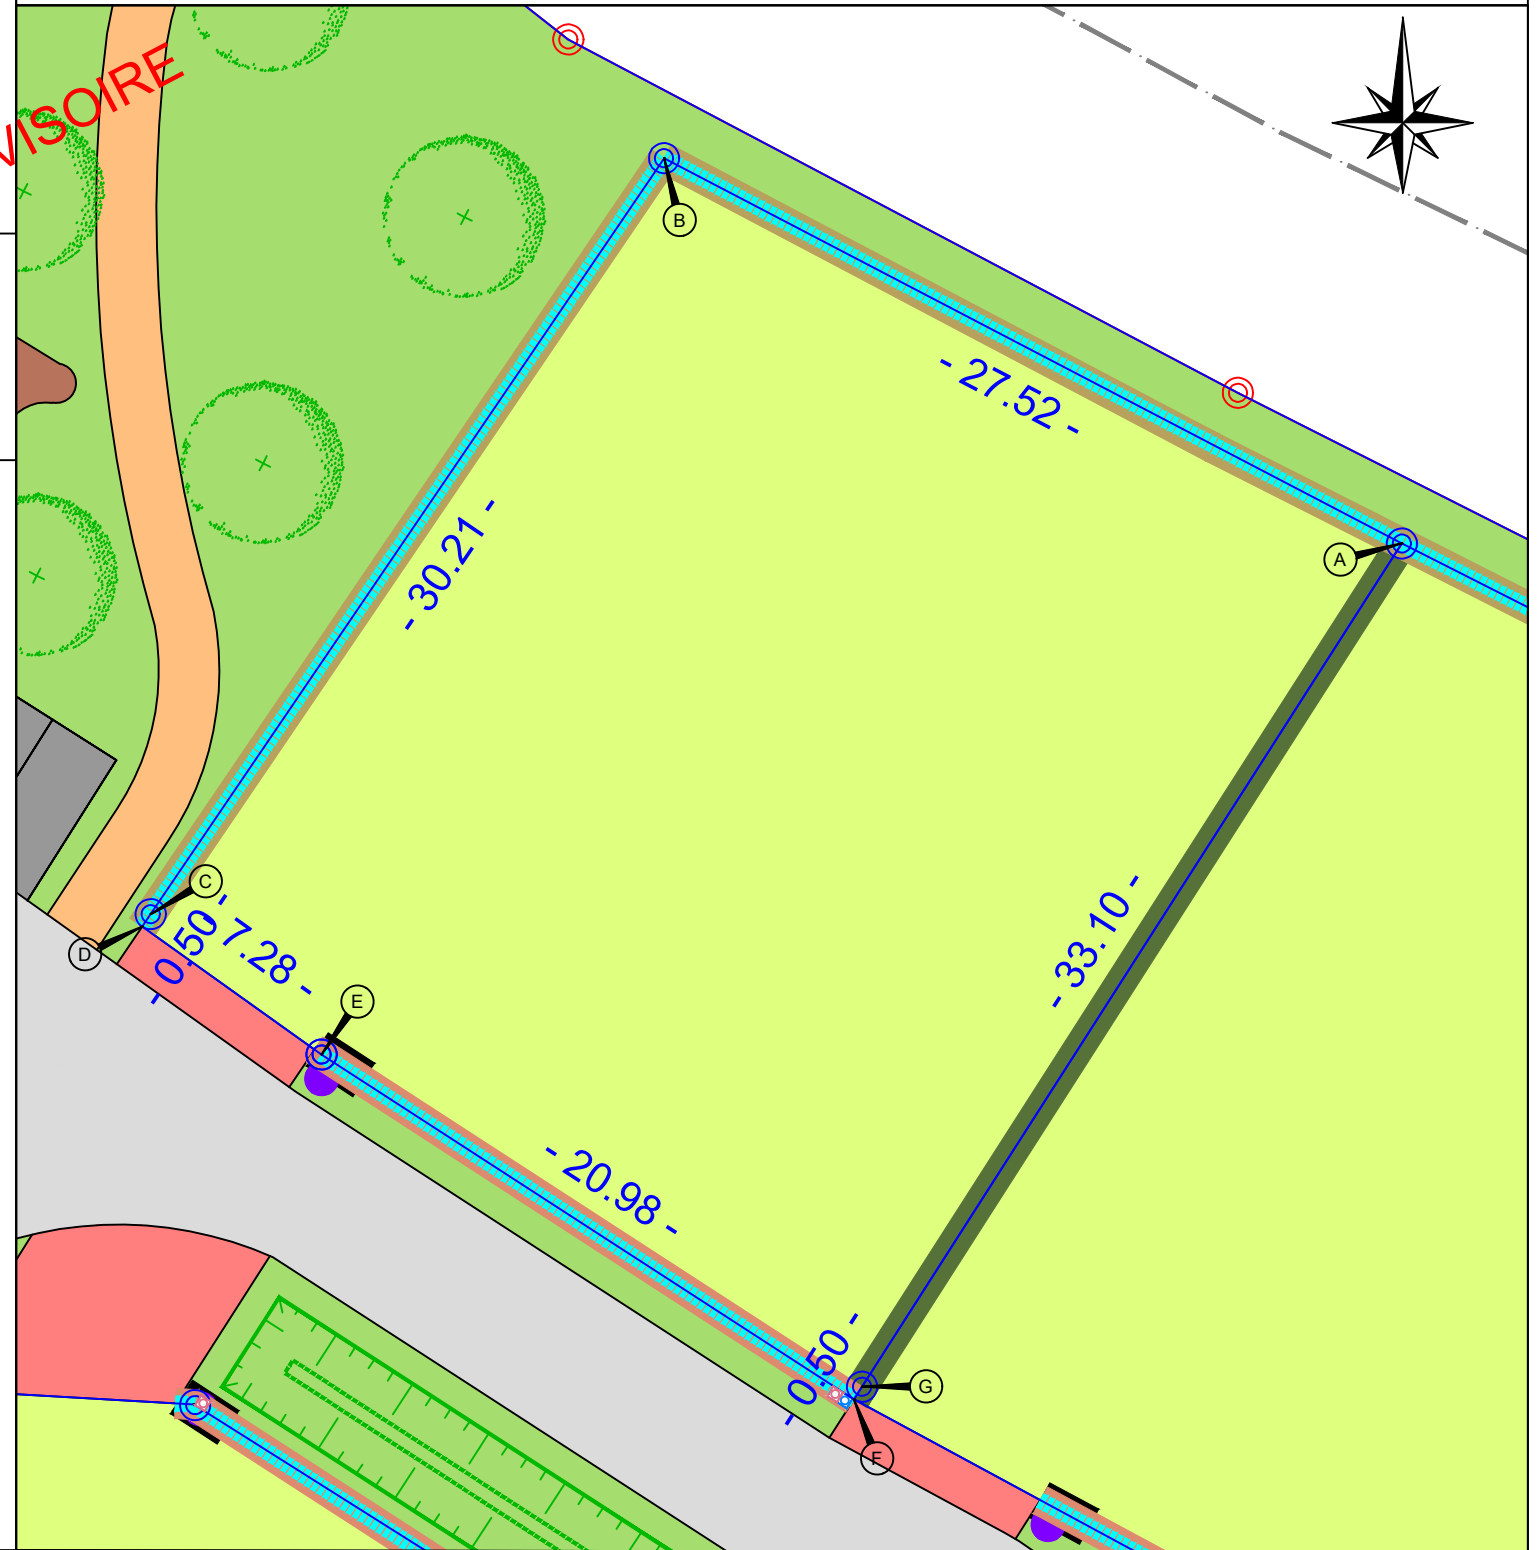

Nota :  
 - La position des coffrets et regards de branchement est donnée à titre indicatif, elle est susceptible d'être modifiée en fonction de contraintes techniques et/ou administratives.  
 - Le niveau altimétrique des futures constructions devra être adapté à la profondeur des regards individuels d'assainissement d'eaux pluviales et d'eaux usées.  
 - Les cotations et superficies ne seront définitives qu'après bornage du Géomètre-Expert.

Format A3

Légende :	
Lot	A la charge du lotisseur
Voirie	Haie type H2a, H2b et H2c
Trottoir	Haie type H3a et H3b
Stationnement	Haie type H4a et H4b
Espace vert	Haie type H7
Accès au lot	A la charge des acquéreurs de lot
	Haie type H5
	A la charge de l'aménageur
	Clôtures en limite d'espaces publics et commun
	Clôtures en limite d'espace d'agricole
	A la charge des acquéreurs de lot
	Clôture acquéreur de lot
	Position des murs
Regards de branchement EU	Regards de branchement EP
Coffrets	Arbre

TABLEAU PÉRIMÉTRIQUE		
SOMMET	X	Y
A	1583969.39	2293560.92
B	1583944.99	2293573.66
C	1583928.02	2293548.67
D	1583927.73	2293548.26
E	1583933.66	2293544.03
F	1583951.27	2293532.63
G	1583951.54	2293533.05
A	1583969.39	2293560.92

Signature et date de l'acquéreur

Échelle = 1/250ème



Agence de MONTAUBAN  
 60 Impasse de Berlin  
 82003 MONTAUBAN Cedex  
 montauban@urbactis.eu

Agence de NEGREPELISSE  
 4 Place Nationale  
 82800 NEGREPELISSE  
 negrepelisse@urbactis.eu

Agence de GRENADE  
 1289 Rue des Pyrénées  
 31330 GRENADE/GARONNE  
 grenade@urbactis.eu

Agence de BOULOC  
 16 Rue Jean Jaurès  
 31620 BOULOC  
 bouloc@urbactis.eu

Agence de BLAGNAC  
 227 Route de Grenade  
 31700 BLAGNAC  
 blagnac@urbactis.eu

N° unique : 05 63 66 44 22 - www.urbactis.eu