

Lotissement La Payrolière

PLAN DE VENTE


Lot 10 d'une superficie de 889 m²
 Vente à

Département de Haute-Garonne
 Commune de Layrac-Sur-Tarn
 Adresse : Route de Mirepoix
 Section : AL N° parcelle :


Surface de plancher : Attribuée par le lotisseur
 PA n° 031288 22 W0001
 N° Dossier : 190119
 Réalisé le : 24/03/2023

PROVISOIRE


PLAN DE VENTE

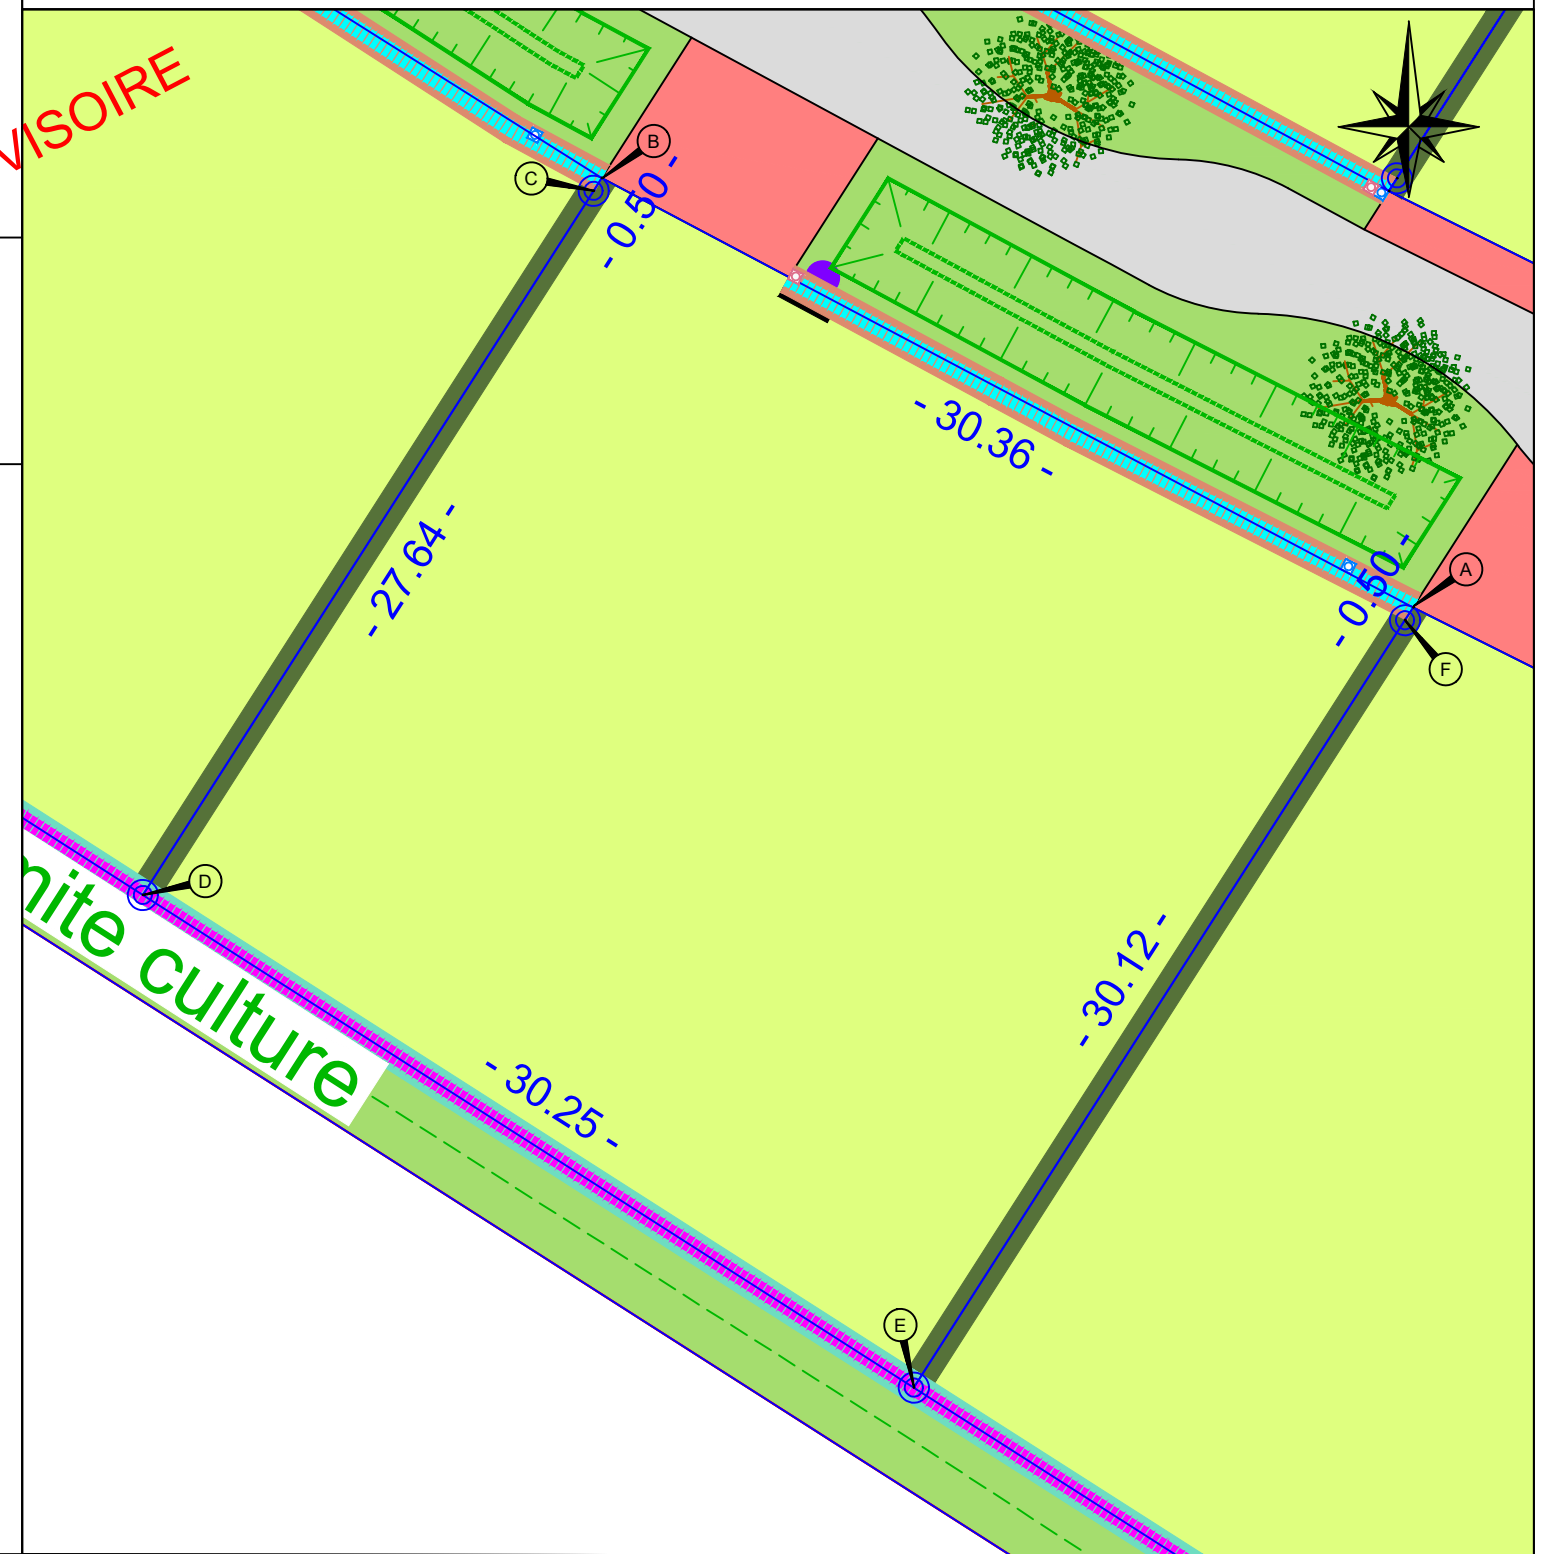

PLAN DE MASSE

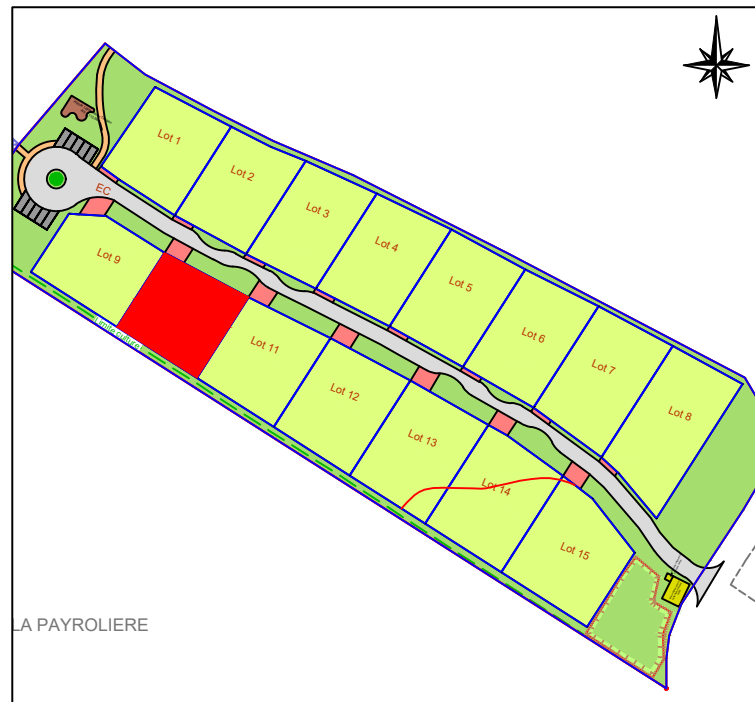

PLAN DE SITUATION

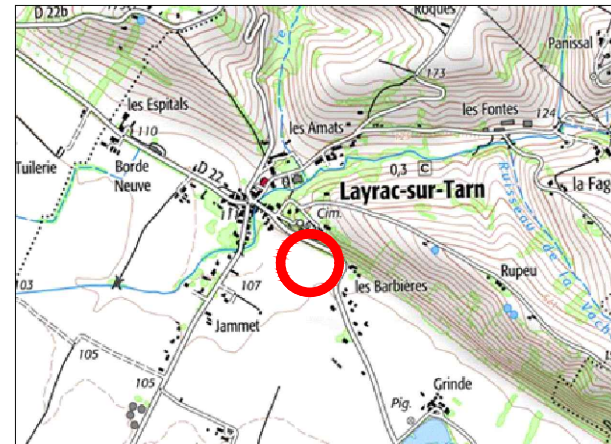

Maitre d'ouvrage



SAS SATC
 11 avenue de la Plaine
 31 130 BALMA
 Tel : 05.62.57.60.00

Architecte concepteur

Cyrille BONNET
 Architecte - urbaniste

Cyrille BONNET
 8 Rue d'Athènes
 12 000 RODEZ
 Tel : 05.65.73.12.76

Géomètre - Bureau d'étude



Urbactis
 60 Impasse de Berlin
 82 000 MONTAUBAN
 Tel : 05.63.66.44.22

Nota :
 - La position des coffrets et regards de branchement est donnée à titre indicatif, elle est susceptible d'être modifiée en fonction de contraintes techniques et/ou administratives.
 - Le niveau altimétrique des futures constructions devra être adapté à la profondeur des regards individuels d'assainissement d'eaux pluviales et d'eaux usées.
 - Les cotations et superficies ne seront définitives qu'après bornage du Géomètre-Expert.

Format A3

Légende :	
	A la charge du lotisseur
	Haie type H2a, H2b et H2c
	Haie type H3a et H3b
	Haie type H4a et H4b
	Haie type H7
	A la charge des acquéreurs de lot
	Haie type H5
	A la charge de l'aménageur
	Clôtures en limite d'espaces publics et commun
	Clôtures en limite d'espace agricole
	A la charge des acquéreurs de lot
	Clôture acquéreur de lot
	Position des murs
	Regards de branchement EU
	Regards de branchement EP

TABLEAU PÉRIMÉTRIQUE		
SOMMET	X	Y
A	1583974.89	2293506.52
B	1583948.06	2293520.72
C	1583947.79	2293520.30
D	1583932.88	2293497.02
E	1583958.38	2293480.74
F	1583974.62	2293506.10
A	1583974.89	2293506.52

Signature et date de l'acquéreur

Échelle = 1/250ème



Agence de MONTAUBAN
 60 Impasse de Berlin
 82003 MONTAUBAN Cedex
 montauban@urbactis.eu

Agence de NEGREPELISSE
 4 Place Nationale
 82800 NEGREPELISSE
 negrepelisse@urbactis.eu

Agence de GRENADE
 1289 Rue des Pyrénées
 31330 GRENADE/GARONNE
 grenade@urbactis.eu

Agence de BOULOC
 16 Rue Jean Jaurès
 31620 BOULOC
 bouloc@urbactis.eu

Agence de BLAGNAC
 227 Route de Grenade
 31700 BLAGNAC
 blagnac@urbactis.eu

N° unique : 05 63 66 44 22 - www.urbactis.eu