

Lotissement La Payrolière


PLAN DE VENTE

Lot 15 d'une superficie de 1086 m²
 Vente à


Département de Haute-Garonne
 Commune de Layrac-Sur-Tarn
 Adresse : Route de Mirepoix
 Section : AL N° parcelle :

Surface de plancher : Attribuée par le lotisseur
 PA n° 031288 22 W0001
 N° Dossier : 190119
 Réalisé le : 24/03/2023

PLAN DE MASSE

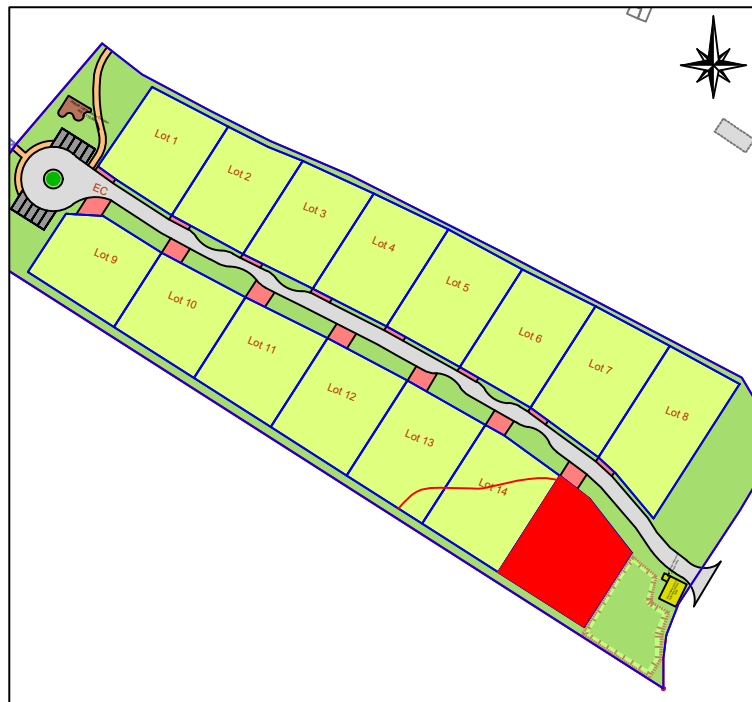

PLAN DE SITUATION

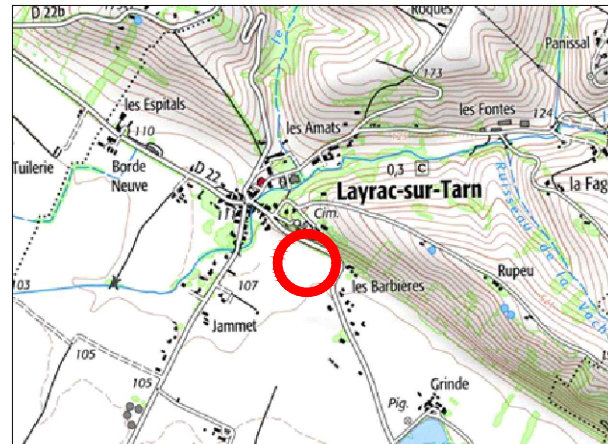

Maitre d'ouvrage



SAS SATC
 11 avenue de la Plaine
 31 130 BALMA
 Tel : 05.62.57.60.00

Architecte concepteur

Cyrille BONNET
 Architecte - urbaniste

Cyrille BONNET
 8 Rue d'Athènes
 12 000 RODEZ
 Tel : 05.65.73.12.76


Géomètre - Bureau d'étude



Urbactis
 60 Impasse de Berlin
 82 000 MONTAUBAN
 Tel : 05.63.66.44.22

PLAN DE VENTE

PROVISOIRE

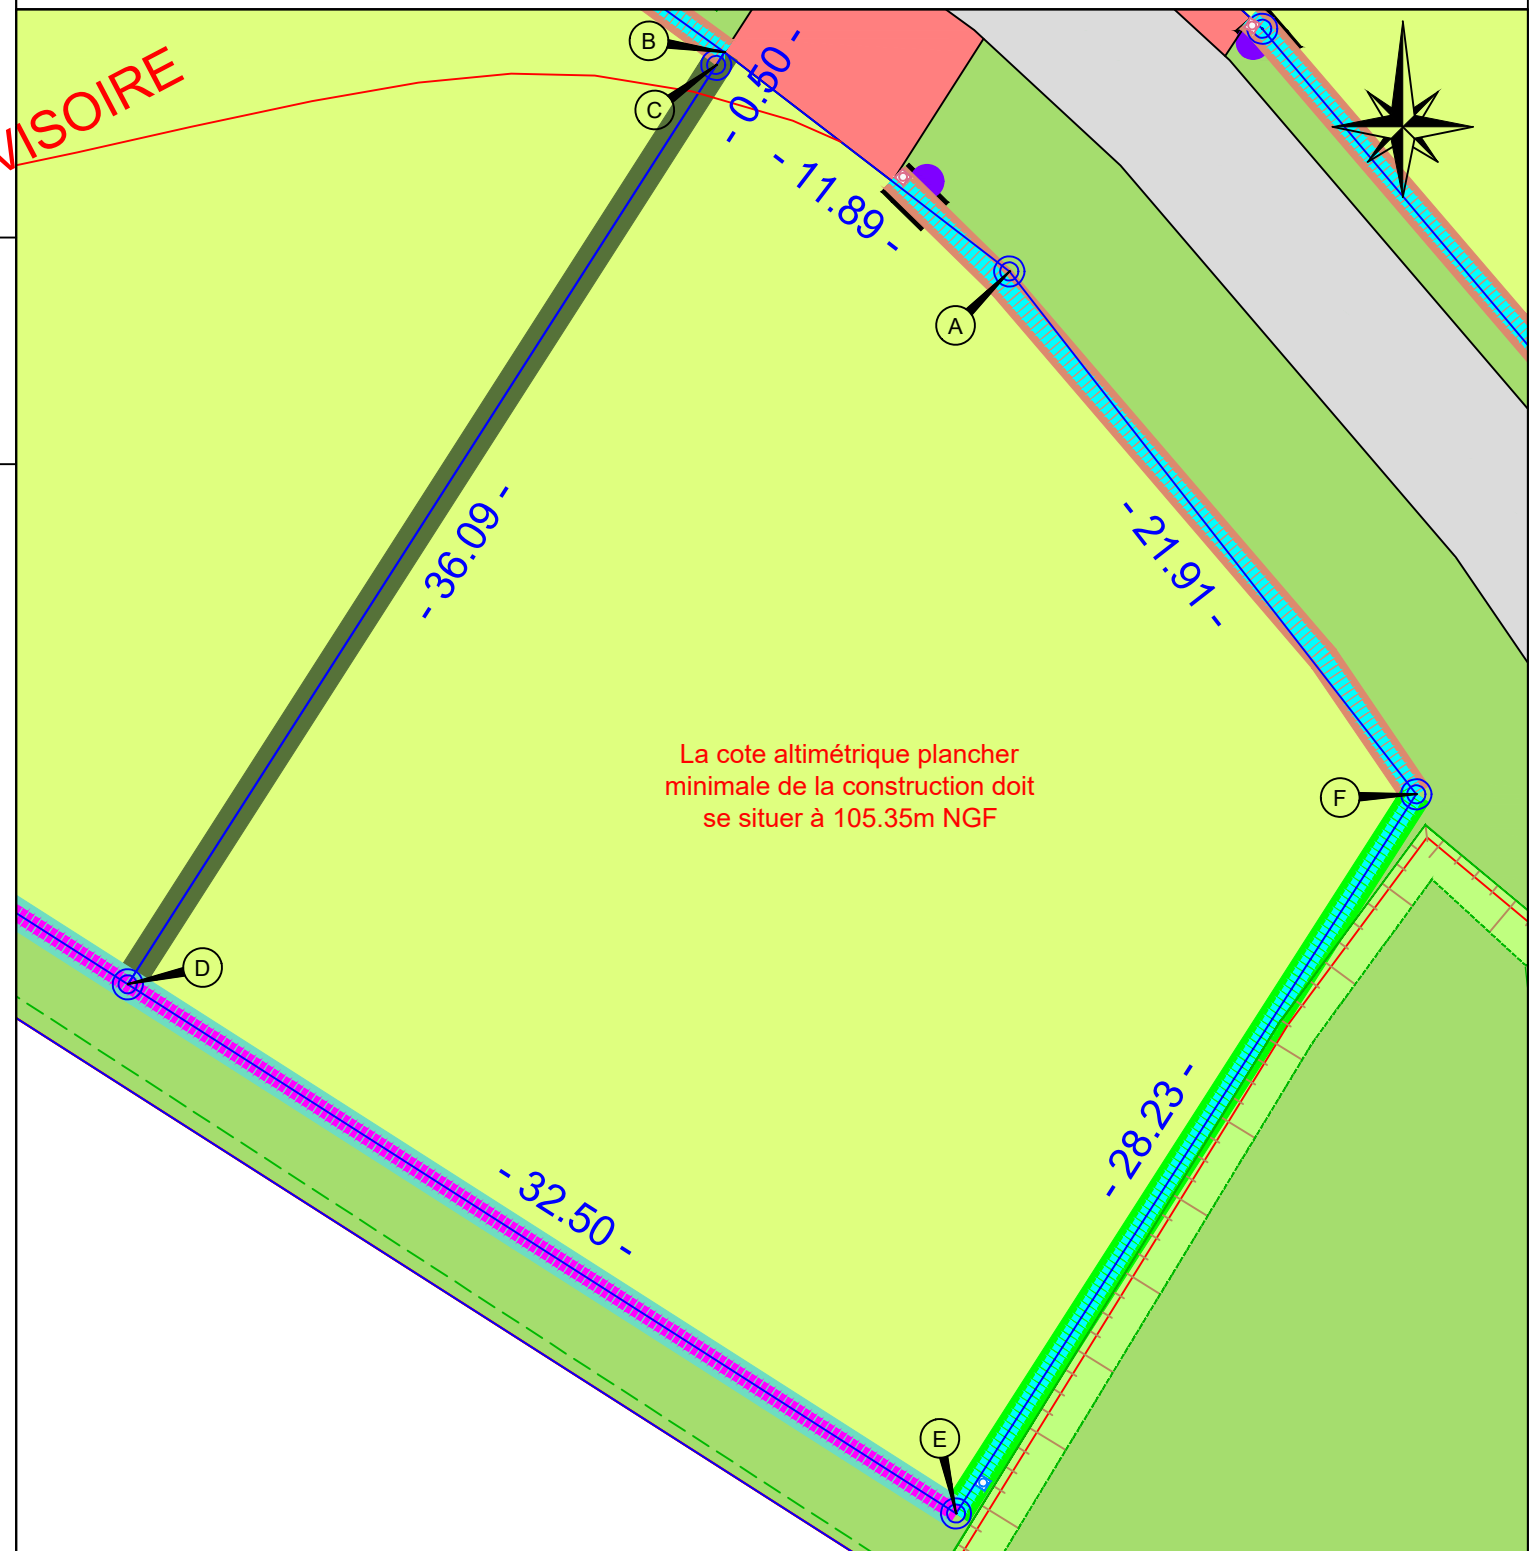

La cote altimétrique plancher minimale de la construction doit se situer à 105.35m NGF

Nota :

- La position des coffrets et regards de branchement est donnée à titre indicatif, elle est susceptible d'être modifiée en fonction de contraintes techniques et/ou administratives.
- Le niveau altimétrique des futures constructions devra être adapté à la profondeur des regards individuels d'assainissement d'eaux pluviales et d'eaux usées.
- Les cotations et superficies ne seront définitives qu'après bornage du Géomètre-Expert.

Format A3

Légende :

- | | | | |
|---------------|-----------------------------------|--|---------------------------|
| Lot | A la charge du lotisseur | A la charge de l'aménageur | Regards de branchement EU |
| Voirie | Haie type H2a, H2b et H2c | Clôtures en limite d'espaces publics et commun | Regards de branchement EP |
| Trottoir | Haie type H3a et H3b | Clôtures en limite d'espace d'agricole | Coffrets |
| Stationnement | Haie type H4a et H4b | A la charge des acquéreurs de lot | Arbre |
| Espace vert | Haie type H7 | Clôture acquéreur de lot | |
| Accès au lot | A la charge des acquéreurs de lot | Clôture acquéreur de lot | |
| | Haie type H5 | Position des murs | |

TABLEAU PÉRIMÉTRIQUE

SOMMET	X	Y
A	1584084.71	2293442.23
B	1584075.29	2293449.48
C	1584075.02	2293449.06
D	1584055.56	2293418.67
E	1584082.95	2293401.17
F	1584098.17	2293424.95
A	1584084.71	2293442.23

Signature et date de l'acquéreur

Échelle = 1/250ème



Agence de MONTAUBAN 60 Impasse de Berlin 82003 MONTAUBAN Cedex montauban@urbactis.eu	Agence de NEGREPELISSE 4 Place Nationale 82800 NEGREPELISSE negrepelisse@urbactis.eu	Agence de GRENADE 1289 Rue des Pyrénées 31330 GRENADE/GARONNE grenade@urbactis.eu	Agence de BOULOC 16 Rue Jean Jaurès 31620 BOULOC bouloc@urbactis.eu	Agence de BLAGNAC 227 Route de Grenade 31700 BLAGNAC blagnac@urbactis.eu
--	--	---	---	--

N° unique : 05 63 66 44 22 - www.urbactis.eu