

Lotissement La Payrolière

PLAN DE VENTE

Lot 5 d'une superficie de 985 m²
 Vente à

PROVISOIRE

Département de Haute-Garonne

Commune de Layrac-Sur-Tarn

Adresse : Route de Mirepoix

Section : AL N° parcelle :


Surface de plancher : Attribuée par le lotisseur

PA n° 031288 22 W0001


N° Dossier : 190119

Réalisé le : 24/03/2023


PLAN DE MASSE

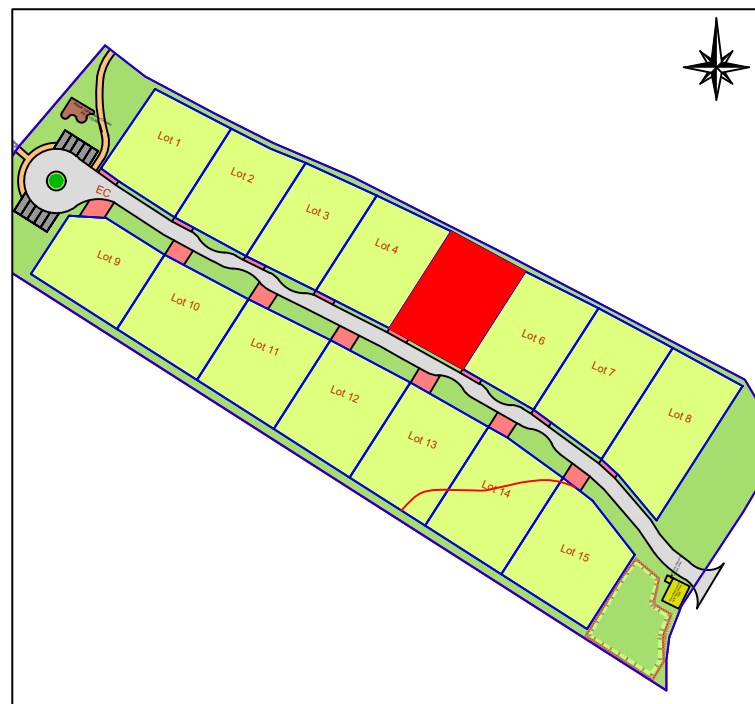

PLAN DE SITUATION

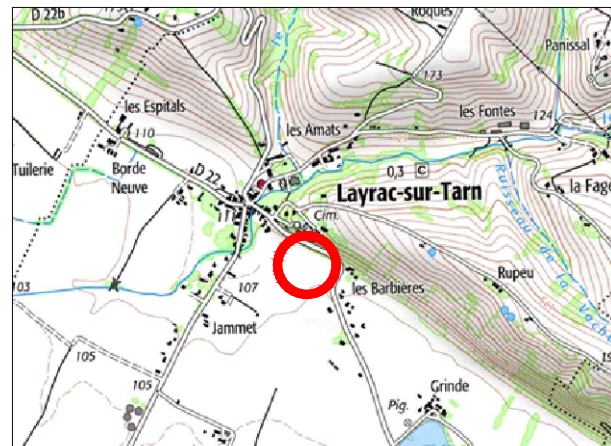

PLAN DE VENTE

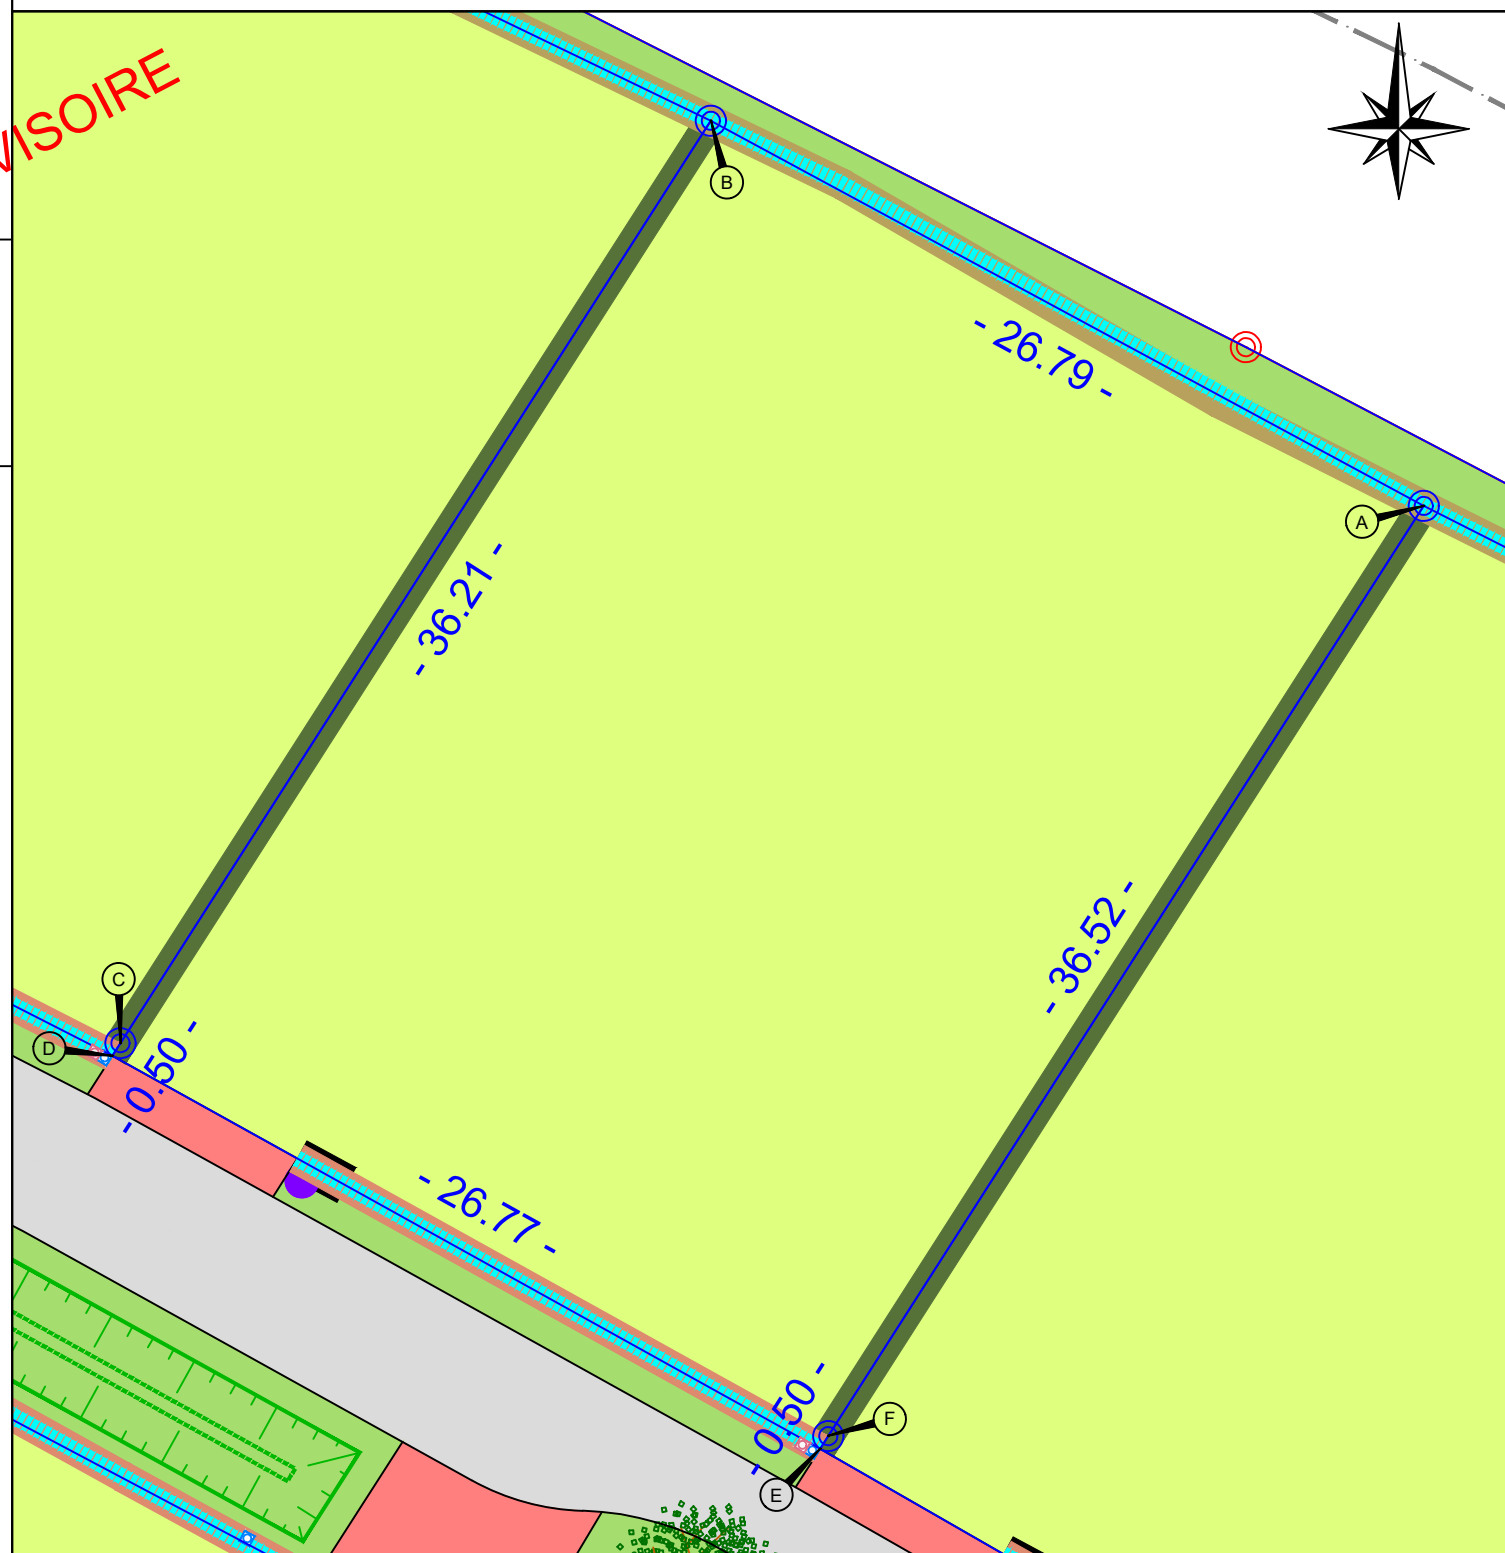

Maitre d'ouvrage



SAS SATC

11 avenue de la Plaine
 31 130 BALMA
 Tel : 05.62.57.60.00

Architecte concepteur

Cyrille BONNET
 Architecte - urbaniste

Cyrille BONNET

8 Rue d'Athènes
 12 000 RODEZ
 Tel : 05.65.73.12.76

Géomètre - Bureau d'étude



Urbactis

60 Impasse de Berlin
 82 000 MONTAUBAN
 Tel : 05.63.66.44.22

Nota :

- La position des coffrets et regards de branchement est donnée à titre indicatif, elle est susceptible d'être modifiée en fonction de contraintes techniques et/ou administratives.
- Le niveau altimétrique des futures constructions devra être adapté à la profondeur des regards individuels d'assainissement d'eaux pluviales et d'eaux usées.
- Les cotations et superficies ne seront définitives qu'après bornage du Géomètre-Expert.

Format A3

Légende :

Lot	A la charge du lotisseur Haie type H2a, H2b et H2c	A la charge de l'aménageur Clôtures en limite d'espaces publics et commun	Regards de branchement EU
Voirie	Haie type H3a et H3b	Clôtures en limite d'espace agricole	Regards de branchement EP
Trottoir	Haie type H4a et H4b	A la charge des acquéreurs de lot Clôture acquéreur de lot	Coffrets
Stationnement	Haie type H7	Position des murets	Arbre
Espace vert	A la charge des acquéreurs de lot Haie type H5		
Accès au lot			

TABLEAU PÉRIMÉTRIQUE		
SOMMET	X	Y
A	1584063.25	2293515.40
B	1584039.68	2293528.13
C	1584020.15	2293497.64
D	1584019.89	2293497.22
E	1584043.29	2293484.23
F	1584043.56	2293484.65
A	1584063.25	2293515.40

Signature et date de l'acquéreur

Échelle = 1/250ème



Agence de MONTAUBAN
 60 Impasse de Berlin
 82003 MONTAUBAN Cedex
 montauban@urbactis.eu

Agence de NEGREPELISSE
 4 Place Nationale
 82800 NEGREPELISSE
 negrepelisse@urbactis.eu

Agence de GRENADE
 1289 Rue des Pyrénées
 31330 GRENADE/GARONNE
 grenade@urbactis.eu

Agence de BOULOC
 16 Rue Jean Jaurès
 31620 BOULOC
 bouloc@urbactis.eu

Agence de BLAGNAC
 227 Route de Grenade
 31700 BLAGNAC
 blagnac@urbactis.eu

N° unique : 05 63 66 44 22 - www.urbactis.eu