

# Lotissement La Payrolière

## PLAN DE VENTE


Lot 7 d'une superficie de 1082 m<sup>2</sup>  
 Vente à .....

**PROVISOIRE**


Département de Haute-Garonne  
 Commune de Layrac-Sur-Tarn  
 Adresse : Route de Mirepoix  
 Section : AL N° parcelle :

Surface de plancher : Attribuée par le lotisseur  
 PA n° 031288 22 W0001  
 N° Dossier : 190119  
 Réalisé le : 24/03/2023

PLAN DE MASSE

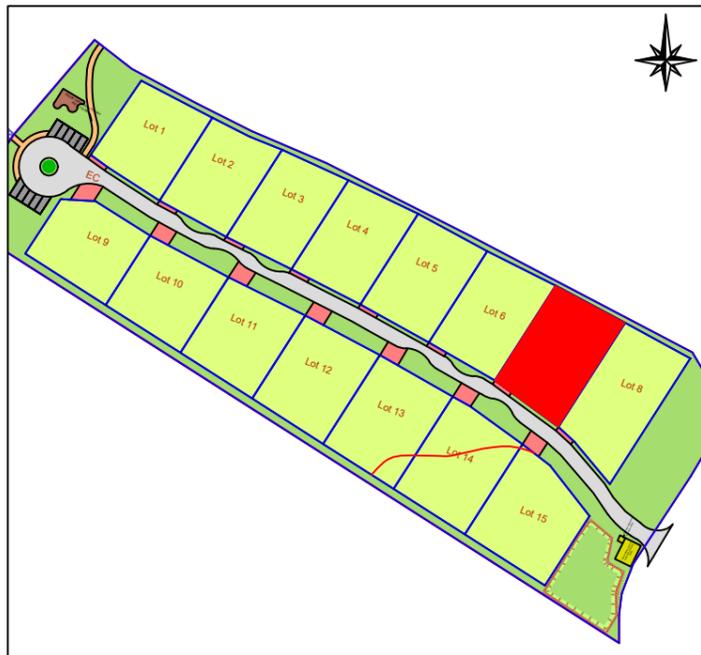

PLAN DE SITUATION

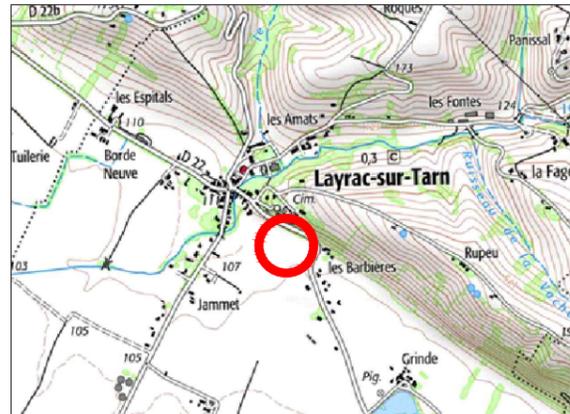

Maitre d'ouvrage



SAS SATC  
 11 avenue de la Plaine  
 31 130 BALMA  
 Tel : 05.62.57.60.00

Architecte concepteur

**Cyrille BONNET**  
 Architecte - urbaniste


Cyrille BONNET  
 8 Rue d'Athènes  
 12 000 RODEZ  
 Tel : 05.65.73.12.76

Géomètre - Bureau d'étude



Urbactis  
 60 Impasse de Berlin  
 82 000 MONTAUBAN  
 Tel : 05.63.66.44.22

# PLAN DE VENTE

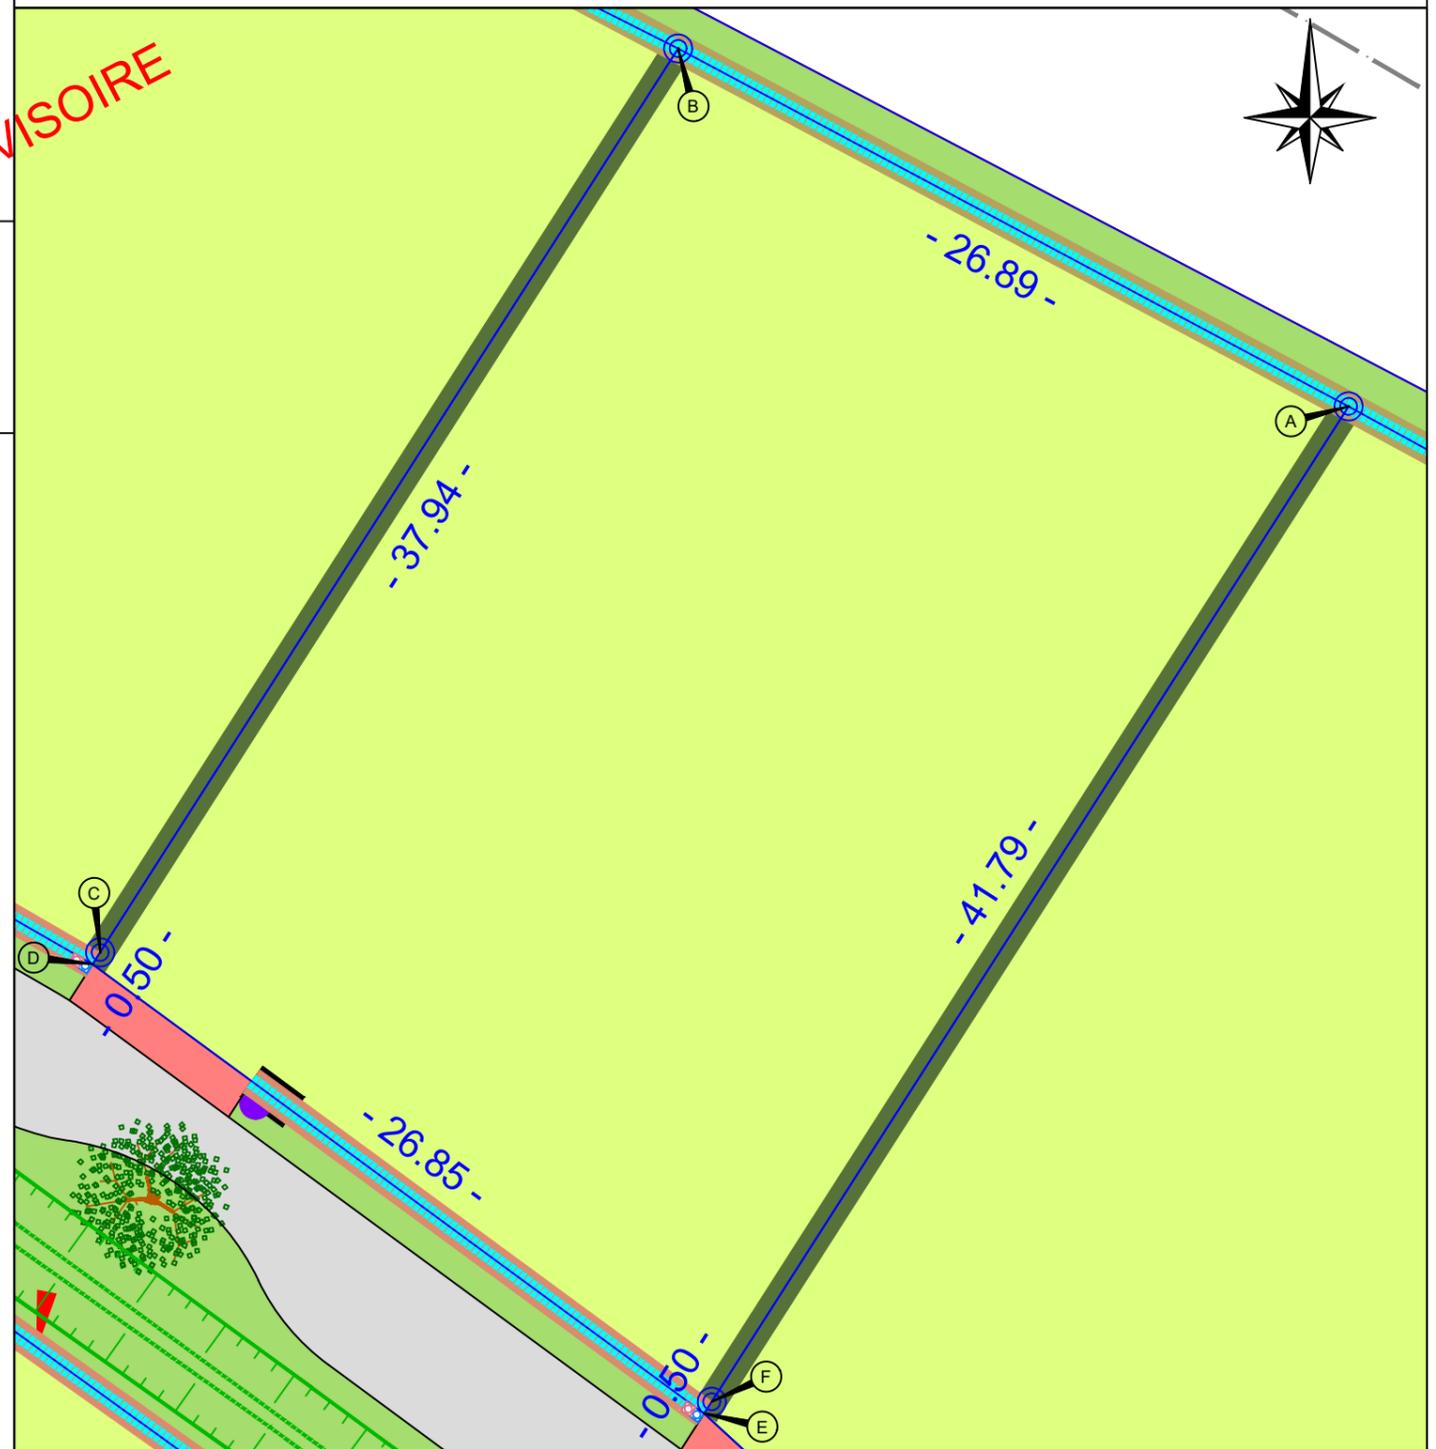

Nota :  
 - La position des coffrets et regards de branchement est donnée à titre indicatif, elle est susceptible d'être modifiée en fonction de contraintes techniques et/ou administratives.  
 - Le niveau altimétrique des futures constructions devra être adapté à la profondeur des regards individuels d'assainissement d'eaux pluviales et d'eaux usées.  
 - Les cotations et superficies ne seront définitives qu'après bornage du Géomètre-Expert.

Format A3

Légende :	
Lot	A la charge du lotisseur
Voirie	Haie type H2a, H2b et H2c
Trottoir	Haie type H3a et H3b
Stationnement	Haie type H4a et H4b
Espace vert	Haie type H7
Accès au lot	A la charge des acquéreurs de lot
	Haie type H5
	A la charge de l'aménageur
	Clôtures en limite d'espaces publics et commun
	Clôtures en limite d'espace d'agricole
	A la charge des acquéreurs de lot
	Clôture acquéreur de lot
	Position des murs
Regards de branchement EU	
Regards de branchement EP	
Coffrets	
Arbre	

TABLEAU PÉRIMÉTRIQUE		
SOMMET	X	Y
A	1584110.33	2293490.97
B	1584086.60	2293503.62
C	1584066.15	2293471.66
D	1584065.88	2293471.24
E	1584087.52	2293455.35
F	1584087.79	2293455.78
A	1584110.33	2293490.97

Signature et date de l'acquéreur

Échelle = 1/250ème



Agence de MONTAUBAN 60 Impasse de Berlin 82003 MONTAUBAN Cedex montauban@urbactis.eu	Agence de NEGREPELISSE 4 Place Nationale 82800 NEGREPELISSE negrepelisse@urbactis.eu	Agence de GRENADE 1289 Rue des Pyrénées 31330 GRENADE/GARONNE grenade@urbactis.eu	Agence de BOULOC 16 Rue Jean Jaurès 31620 BOULOC bouloc@urbactis.eu	Agence de BLAGNAC 227 Route de Grenade 31700 BLAGNAC blagnac@urbactis.eu
---	---	--	--	---

N° unique : 05 63 66 44 22 - www.urbactis.eu