

HYPOTHES D'IMPLANTATION SAS SATC

Echelle : 1/750 **Format A3**
Dossier : 190119
Dressé le : Avril 2022

Département de la Haute-Garonne
Commune de LAYRAC SUR TARN

Lieu dit : La Payrolière


Section : AL

N°parcelle : 196 - 197 - 199 - 264 - 265

PA9

LEGENDE

- Chaussée en enrobé
- Stationnement en enrobé
- Espace vert
- Voie piétonne
- Espace privatif : lots
- Accès aux lots
- Zone constructible
- Zone de stationnement couverte en tuile (hors garage)
- Périmètre du lotissement
- Accès au lot
- Mobilier urbains
- Potelet
- Hypothèses pour la construction principale
- Respect strict de l'implantation pour le garage qui est obligatoire

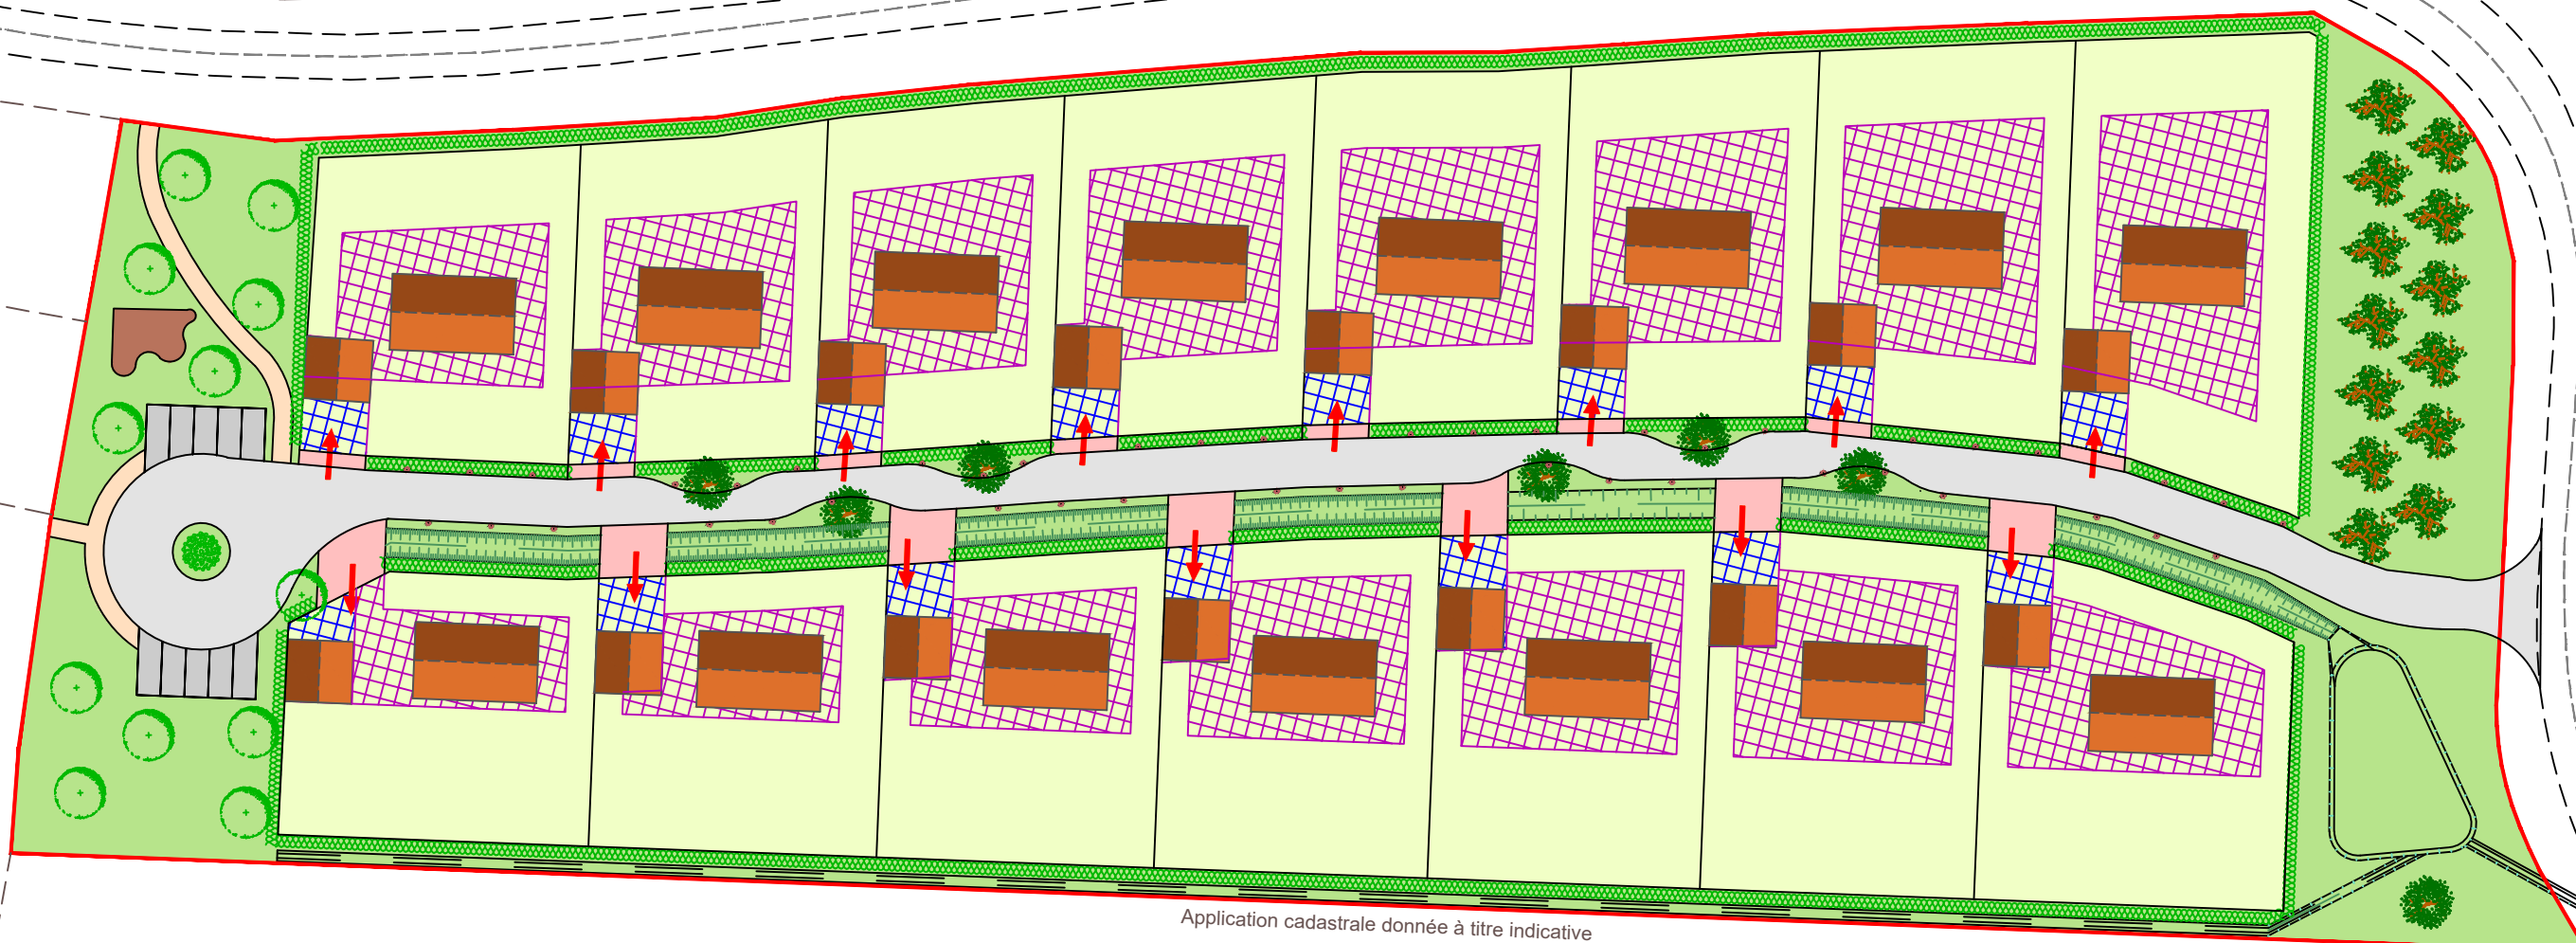

Application cadastrale donnée à titre indicative