

PLAN CADASTRAL SAS SATC

Echelle : 1/1000 **Format A3**
Dossier : 190119
Dressé le : Avril 2022


Département de la Haute-Garonne
Commune de LAYRAC SUR TARN
Lieu dit : La Payrolière
Section : AL

N°parcelle : 196 - 197 - 199 - 264 - 265

PA1

Périmètre du lotissement

Point de vue

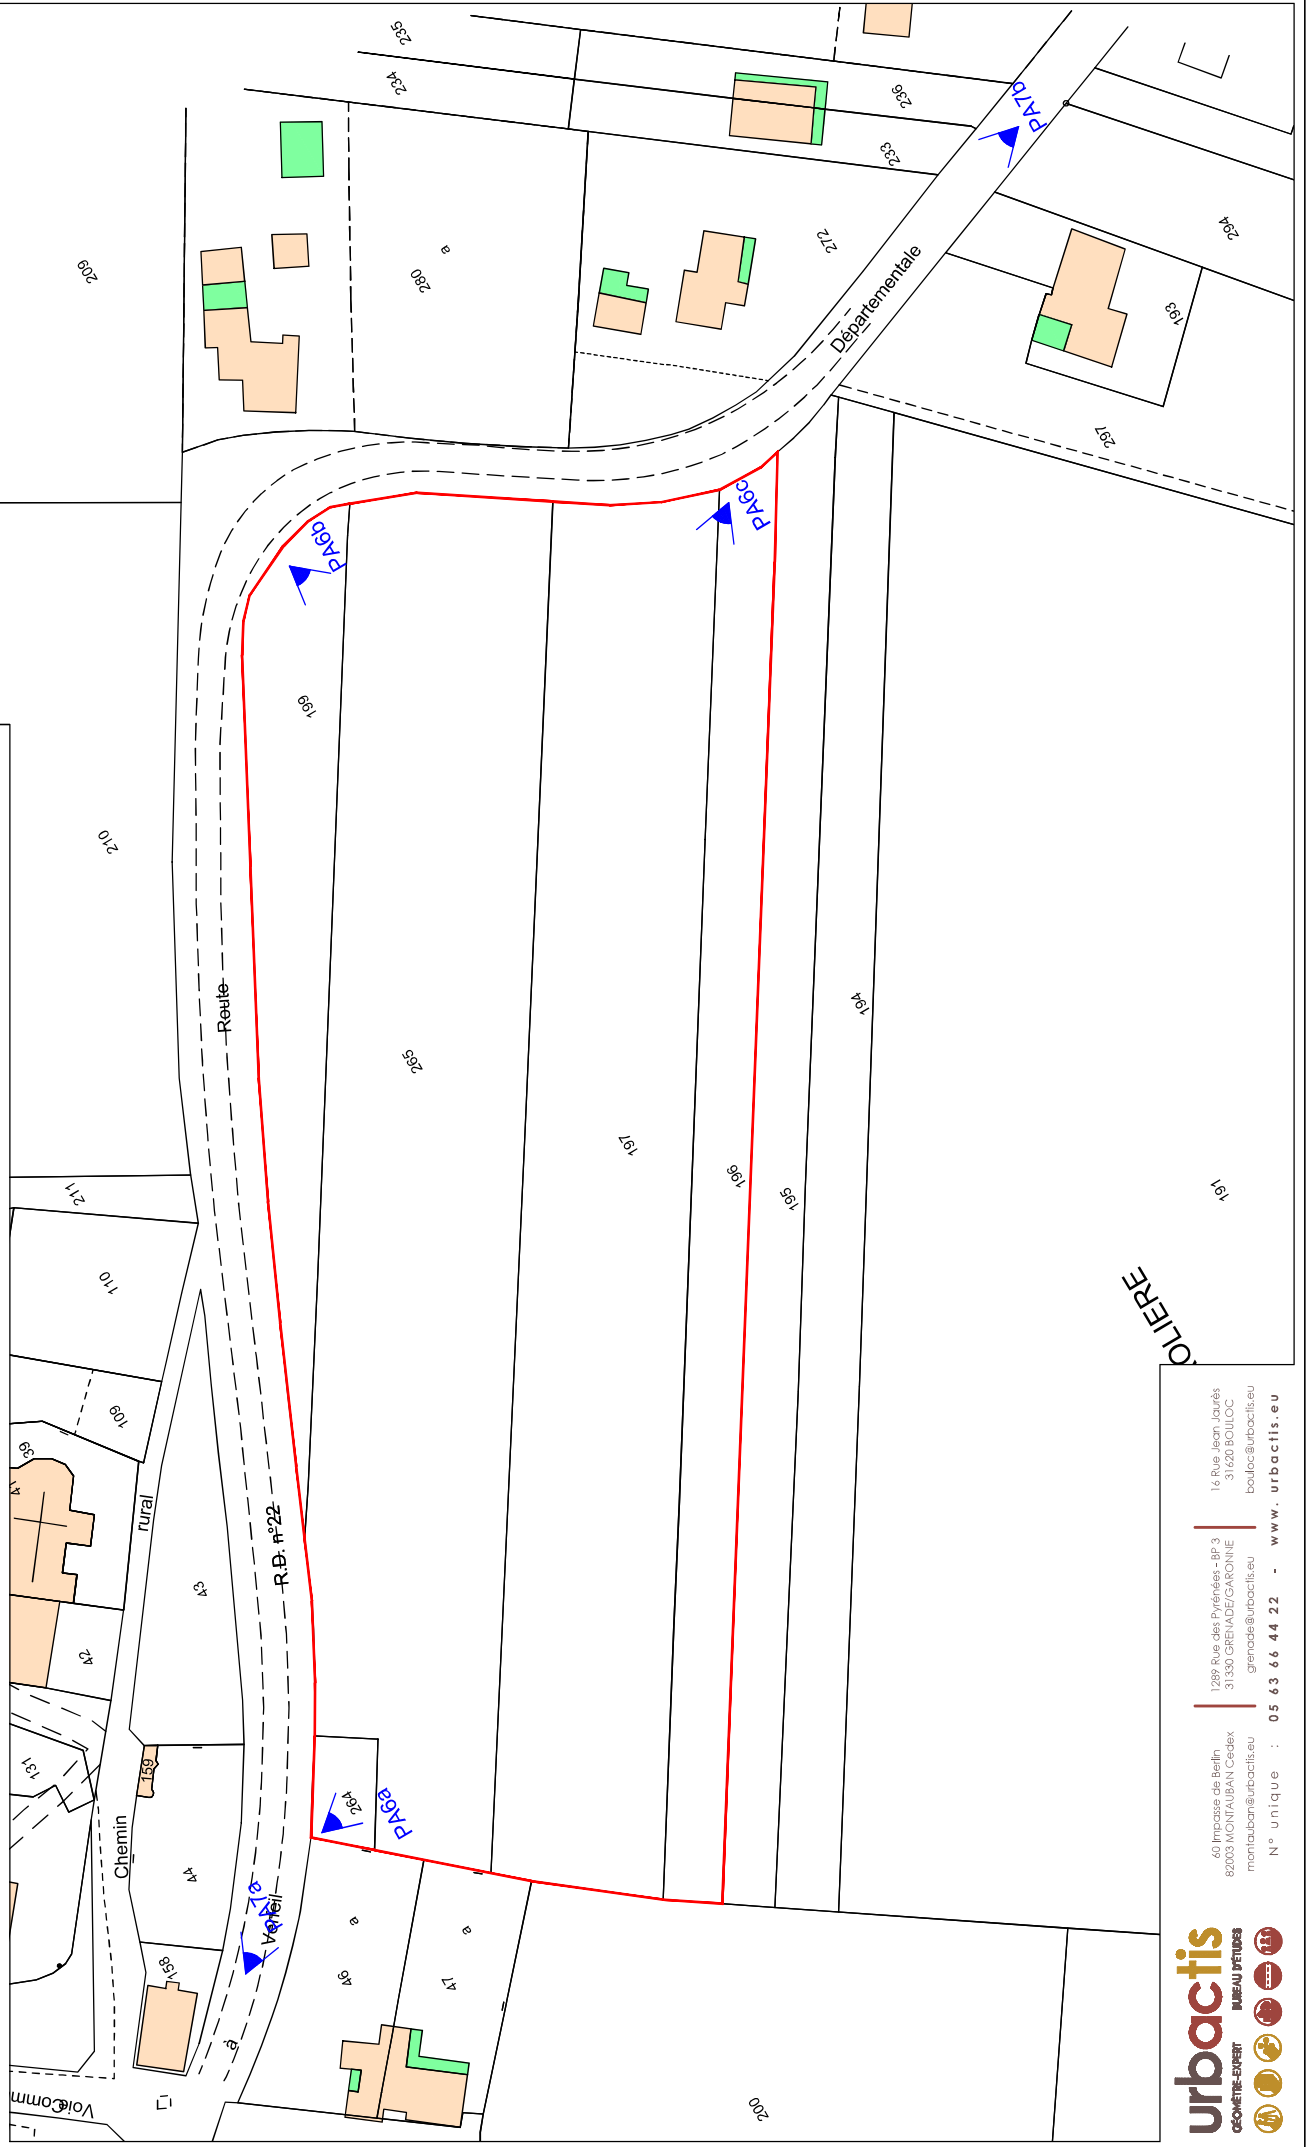

OLIERE



60 Impasse de Berlin
82003 MONTAUBAN Cedex
montauban@urbactis.eu
N° unique : 05 63 66 44 22 - www.urbactis.eu

1289 Rue des Pyrénées - RP 3
31330 GRENADE/GARONNE
grenade@urbactis.eu

14 Rue Jean Jaurès
31600 BOUTOC
boutoc@urbactis.eu