


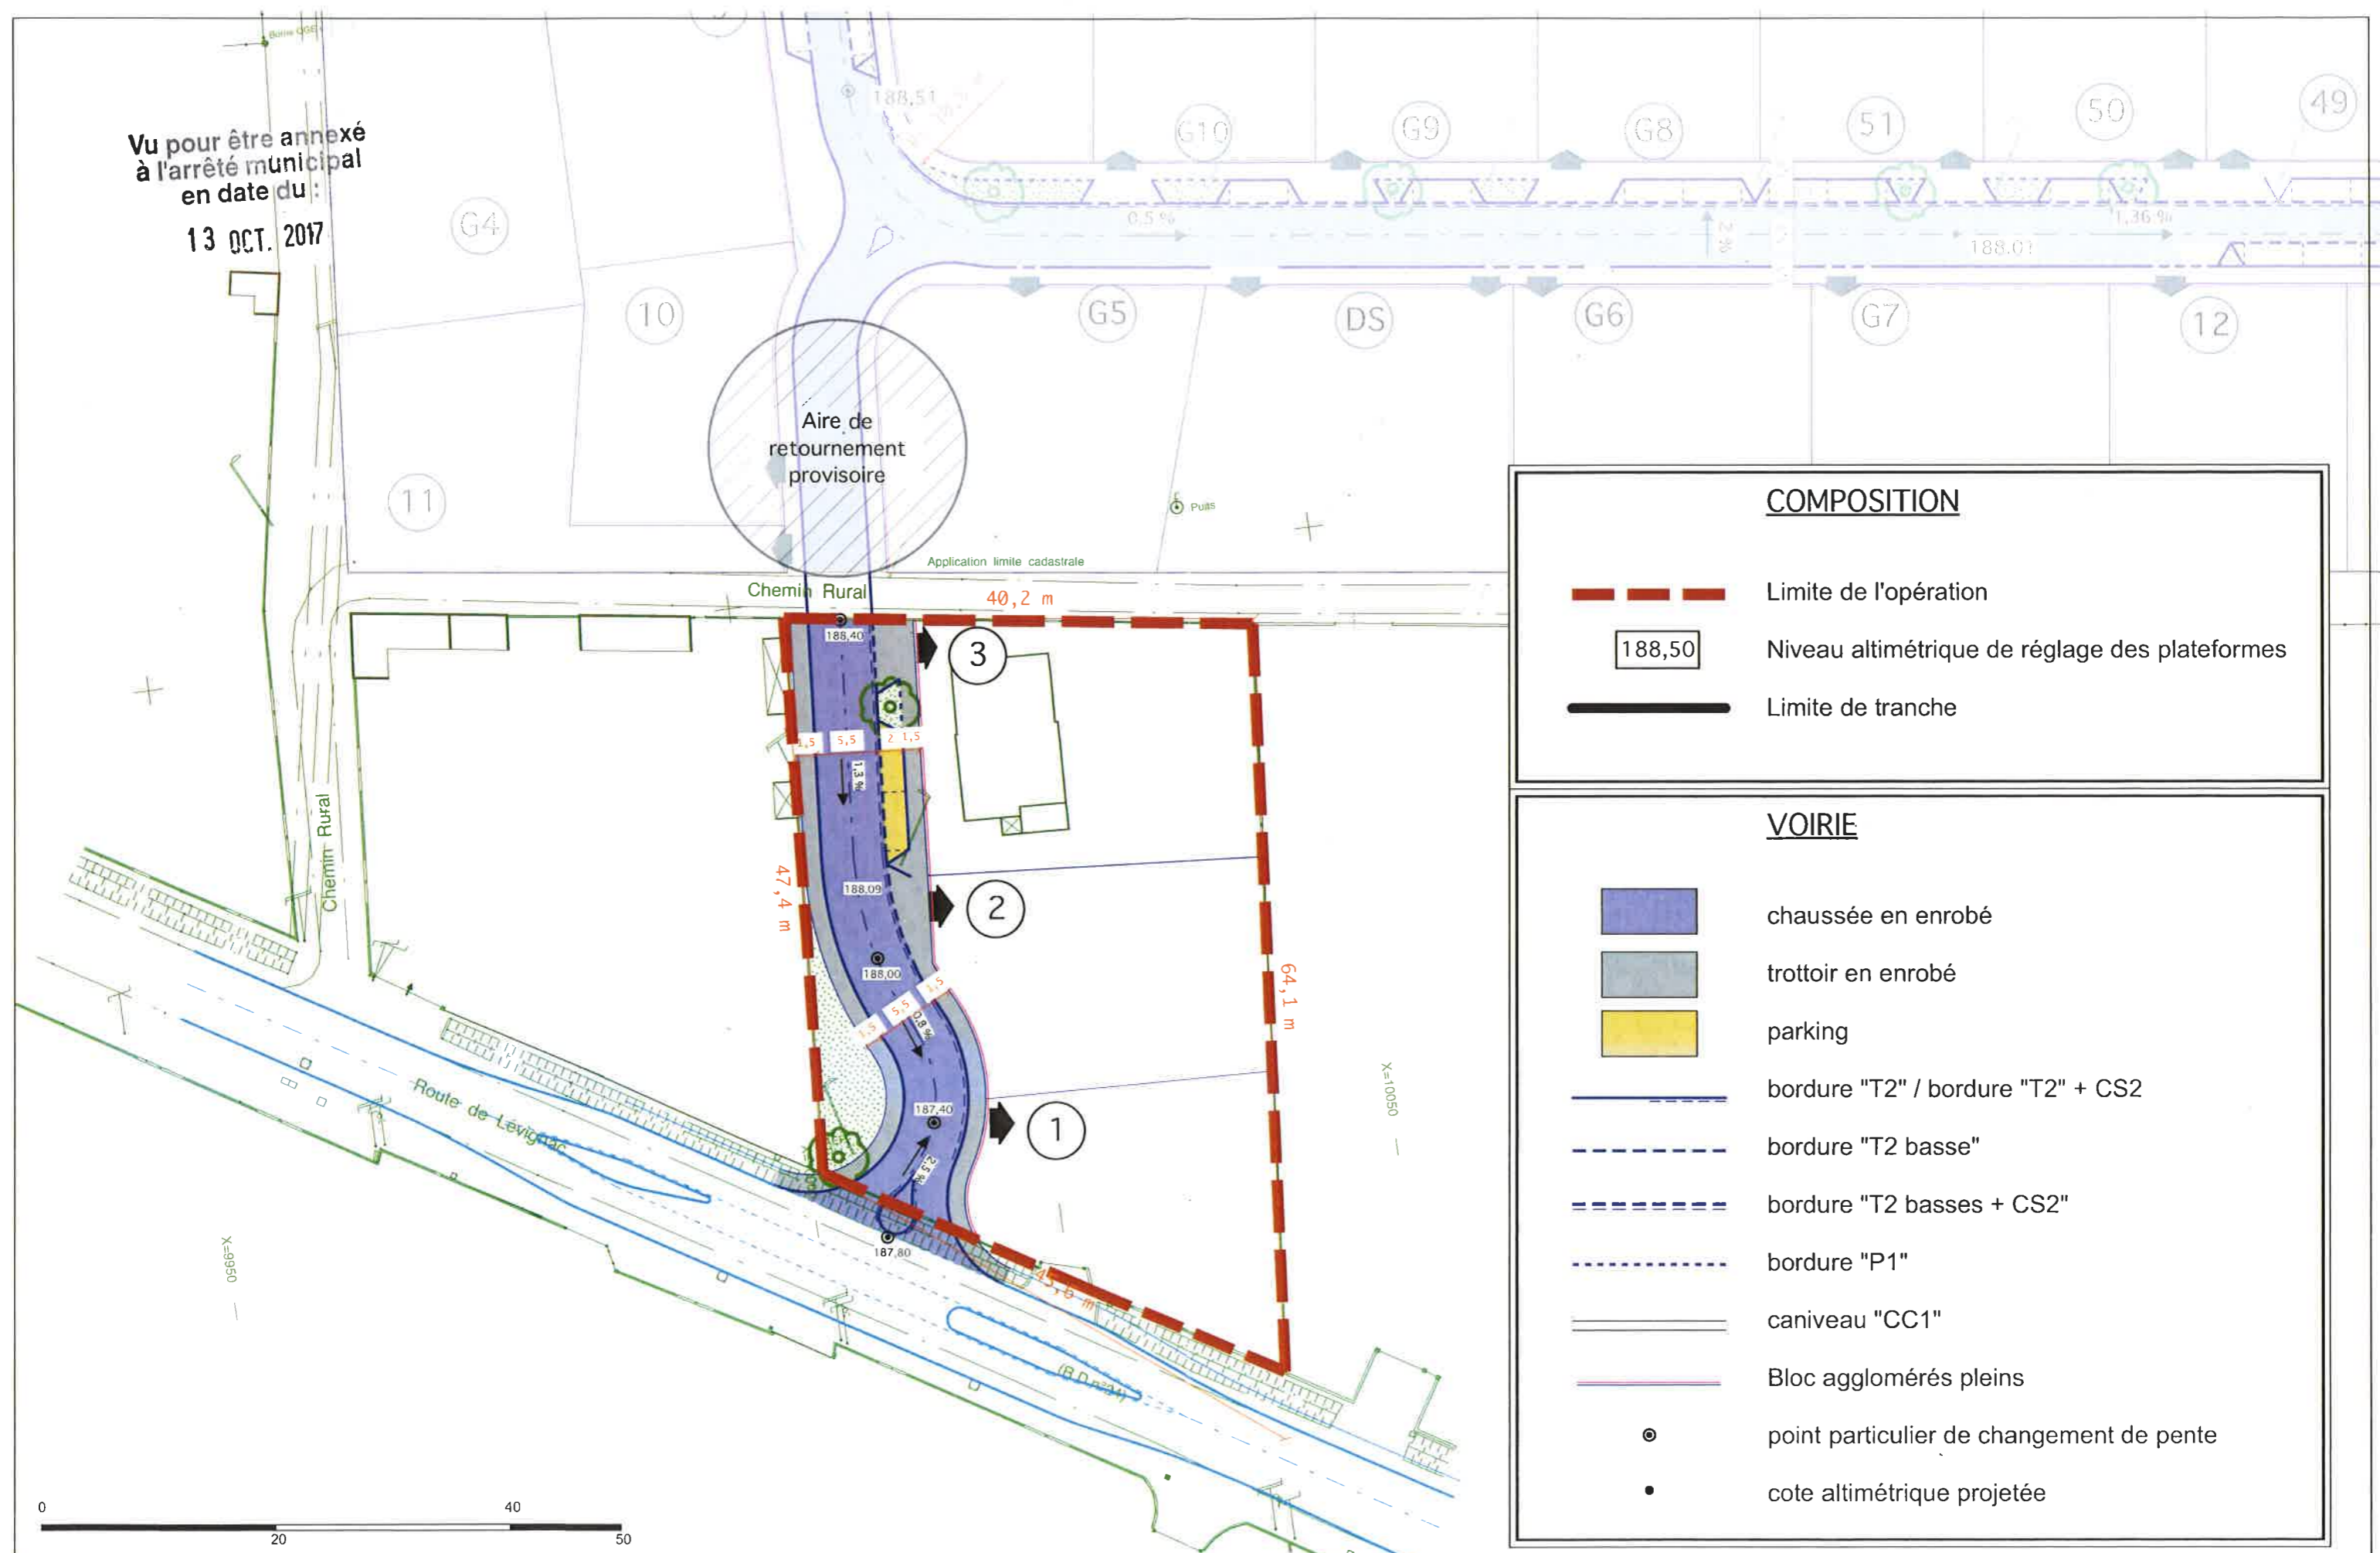













Vu pour être annexé
à l'arrêté municipal
en date du :
13 OCT. 2017



COMPOSITION

-  Limite de l'opération
-  Niveau altimétrique de réglage des plateformes
-  Limite de tranche

VOIRIE

-  chaussée en enrobé
-  trottoir en enrobé
-  parking
-  bordure "T2" / bordure "T2" + CS2
-  bordure "T2 basse"
-  bordure "T2 basses + CS2"
-  bordure "P1"
-  caniveau "CC1"
-  Bloc agglomérés pleins
-  point particulier de changement de pente
-  cote altimétrique projetée

Lotissement "CARPE DIEM"
route de Lévigac / 31820 PIBRAC

Maitre d'ouvrage :
 SATC
11, Av de la Plaine
31 130 BALMA
tel : 05 62 57 60 00

Maitre d'oeuvre :
 VRD Concept
Zac Albasud 201, avenue d'Allemagne
CS 80444
82004 MONTAUBAN Cedex
Tél : 05 63 22 50 22-Fax : 05 63 22 50 23
E-mail : montauban@vrdconcept.fr

PA4 -
PLAN DE COMPOSITION

04/08/2017

Ech : 1/500
en A3