OPERATION : "PHARAMON"

LOTISSEMENT DE 54 LOTS + 3 MACRO-LOTS

Adresse : Chemin de Saint Roch

31340 VILLEMUR SUR TARN

PLAN DE VENTE ET DE BORNAGE

MAÎTRE D'OUVRAGE

SAS SATC
11 avenue de la Plaine
31130 BALMA
Tel : 05 62 57 60 00

CABINET DE GEOMETRE ET BUREAU D'ETUDE

URBACTIS
60 Impasse de Berlin - Albasud - CS 80391
82003 Montauban Cedex
Tel : 05 63 66 44 22

REFERENCE :	ECHELLE :
170945	1/250

LOT	
01	Section N parcelle n°1072
	Surface arpentée : 794m²

Edité le 14/10/2019

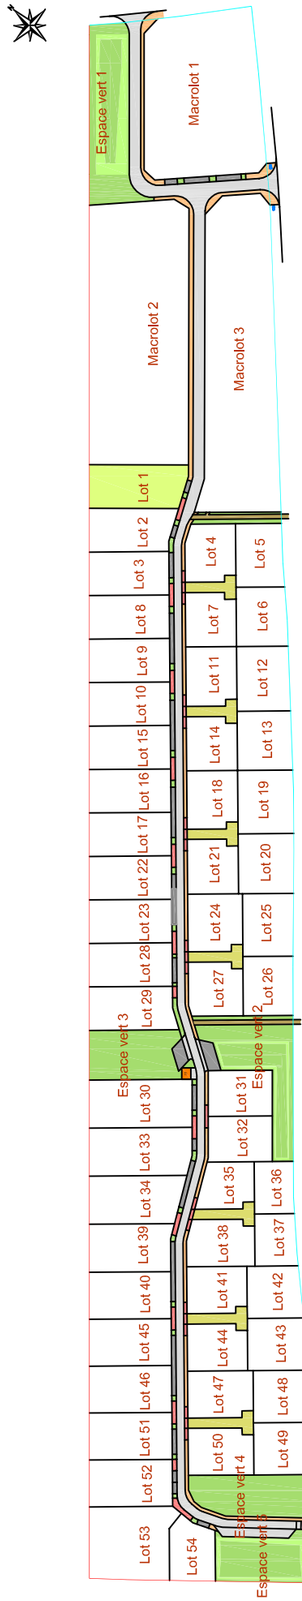

Plan de Situation

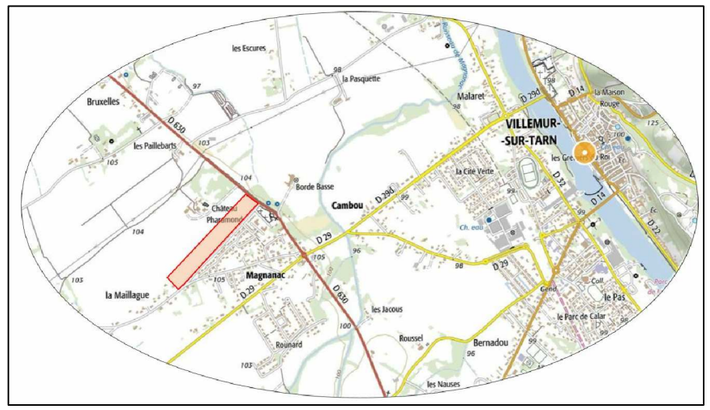

- Macro lot
- Lot
- Espace Voirie
- Espace Vert
- Trottoir
- Zone non constructible
- Accès au lot
- Parking
- Borne OGE
- Arbre
- Regard de visite eaux pluviales
- Regard de viste eaux usées
- Compteur d'adduction eau potable
- Regard téléphonique
- Coffret électrique
- Coffret Gaz
- Rang d'agglo

La position des coffrets et regards de branchement est donnée à titre indicatif, elle est susceptible d'être modifiée en fonction de contraintes techniques et/ou administratives.

NOTA :
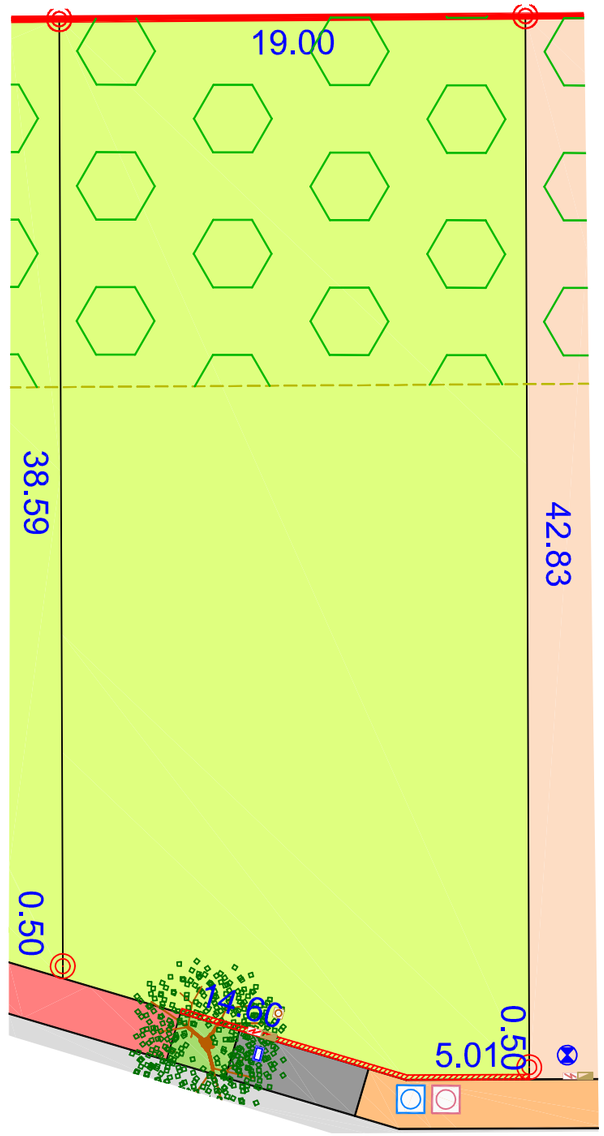
—— Limite issue d'un procès-verbal de bornage réalisé le 20 Juin 2018 (Dossier 170945) par M. Sébastien LE PAPE, Géomètre Expert à Montauban.