

Département de Haute Garonne

Commune de Villemur sur Tarn

Section : N

Parcelle : 977

Lieu dit Pharamon

LOTISSEMENT "PHARAMON" PLAN DE COMPOSITION

Echelle : 1/750


Donneur d'ordre :

SATC

Dossier n° 170945

Date	Nature de la modification	Acteur	Visas CA, GE ou Resp
26/11/2019	Création du plan	LDV	

COPIE CERTIFIEE CONFORME A
L'EXEMPLAIRE DEPOSE EN NOS ARCHIVES

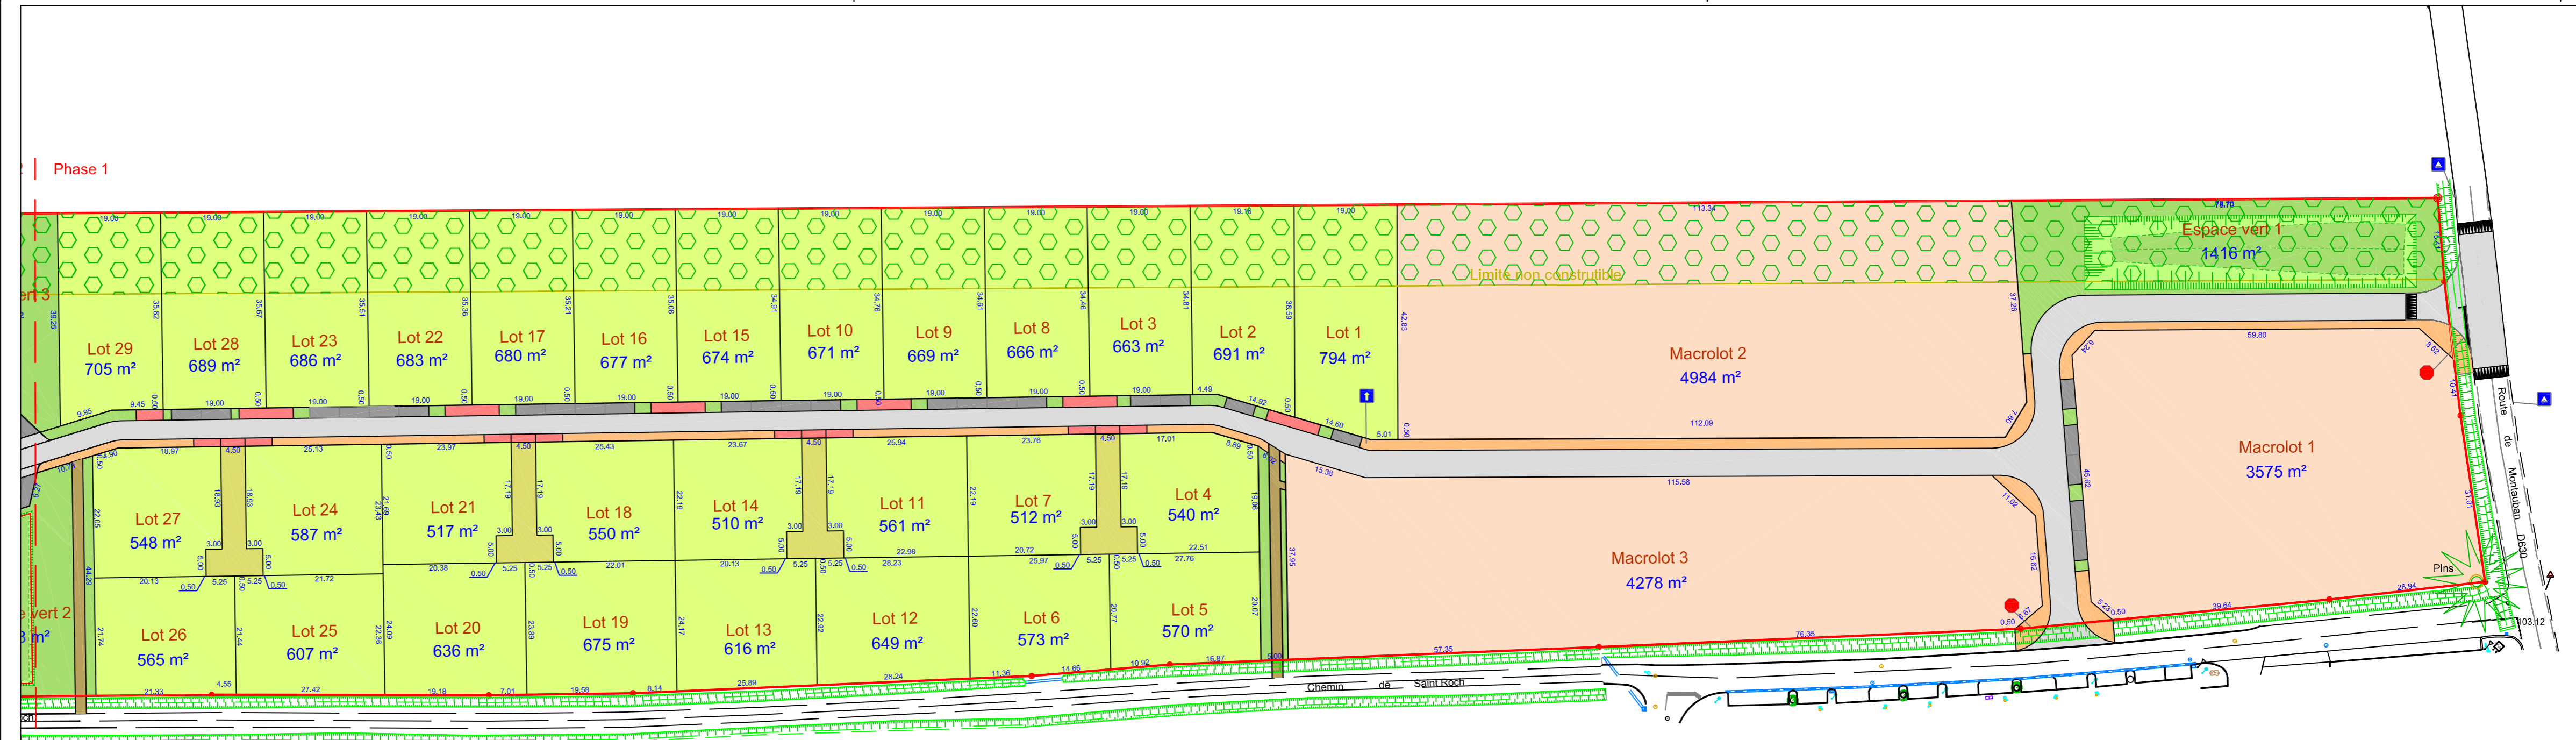

- Chaussée en enrobé
- Voir d'accès en enrobé
- Parkings en enrobé
- Espace vert
- Voie piétonne en béton balayé
- Espace privatif : lots
- Accès aux lots en enrobé
- Cheminement piéton en grave
- Bande plantée d'arbres de 15 m de large conforme à l'orientation d'aménagement et non constructible