OPERATION : "PHARAMON"

LOTISSEMENT DE 54 LOTS + 3 MACRO-LOTS

Adresse : Chemin de Saint Roch

31340 VILLEMUR SUR TARN

PLAN DE VENTE ET DE BORNAGE

MAÎTRE D'OUVRAGE

SAS SATC
11 avenue de la Plaine
31130 BALMA
Tel : 05 62 57 60 00

CABINET DE GEOMETRE ET BUREAU D'ETUDE

URBACTIS
60 Impasse de Berlin - Albasud - CS 80391
82003 Montauban Cedex
Tel : 05 63 66 44 22

REFERENCE :	ECHELLE :
170945	1/250

LOT	
40	Section N parcelle n° 1195 et 1211 Surface arpentée : 640m² Surface non constructible : 270m²

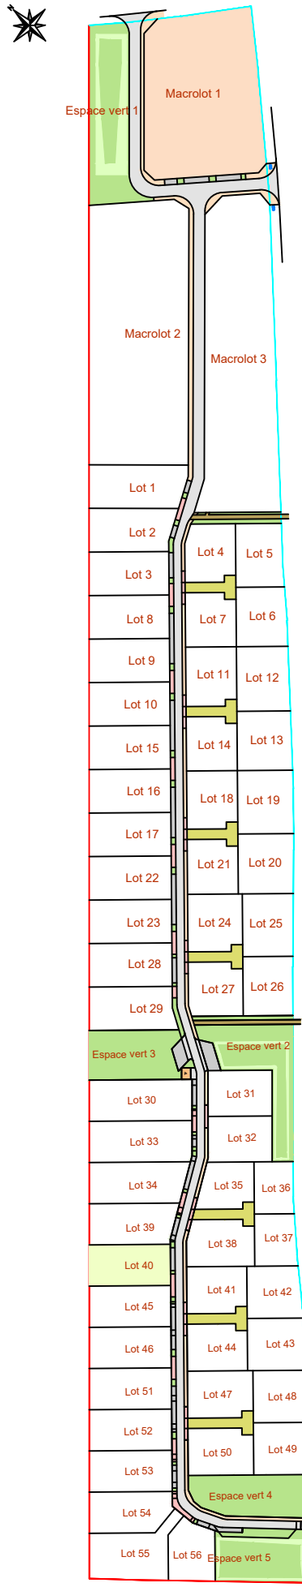

Plan de Situation

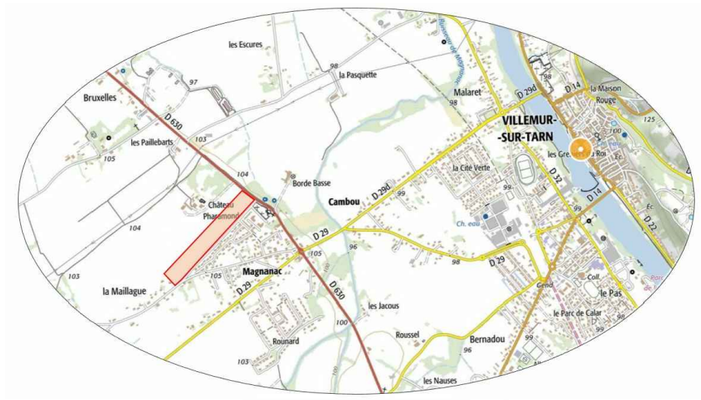

La position des coffrets et regards de branchement est donnée à titre indicatif, elle est susceptible d'être modifiée en fonction de contraintes techniques et/ou administratives.

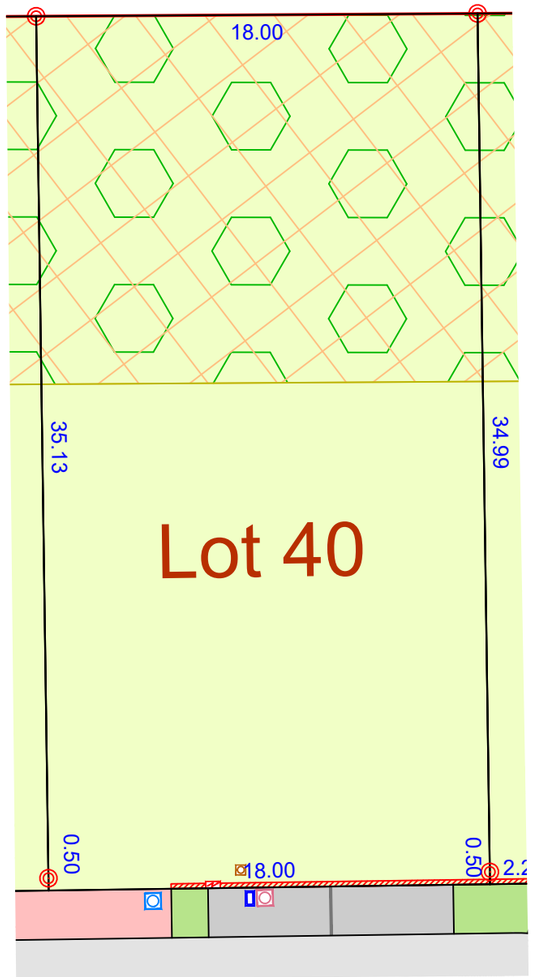

NOTA :

Limite issue d'un procès-verbal de bornage réalisé le 20 Juin 2018 (Dossier 170945) par M. Sébastien LE PAPE, Géomètre Expert à Montauban.