PLAN DES CLOTURES

SAS SATC

Echelle : 1/750 Format A3
Dossier : 190119
Dressé le : Avril 2022

Département de la Haute-Garonne
Commune de LAYRAC SUR TARN
Lieu dit : La Payrolière
Section : AL
N°parcelle : 196 - 197 - 199 - 264 - 265

PA8-7

LEGENDE

- Chaussée en enrobé
- Stationnement en enrobé
- Espace vert
- Voie piétonne
- Espace privatif : lots
- Accès aux lots

Légende clotûres

A la charge de l'aménageur

- Clôtures en limite d'espaces publics et commun constituées de panneaux rigides blanc fixés par un soubassement au-dessus du niveau du sol de couleur "Pierre"
- Clôtures en limite d'espace d'agricole constituées de panneaux rigides blancs fixés au sol
- Position des murets

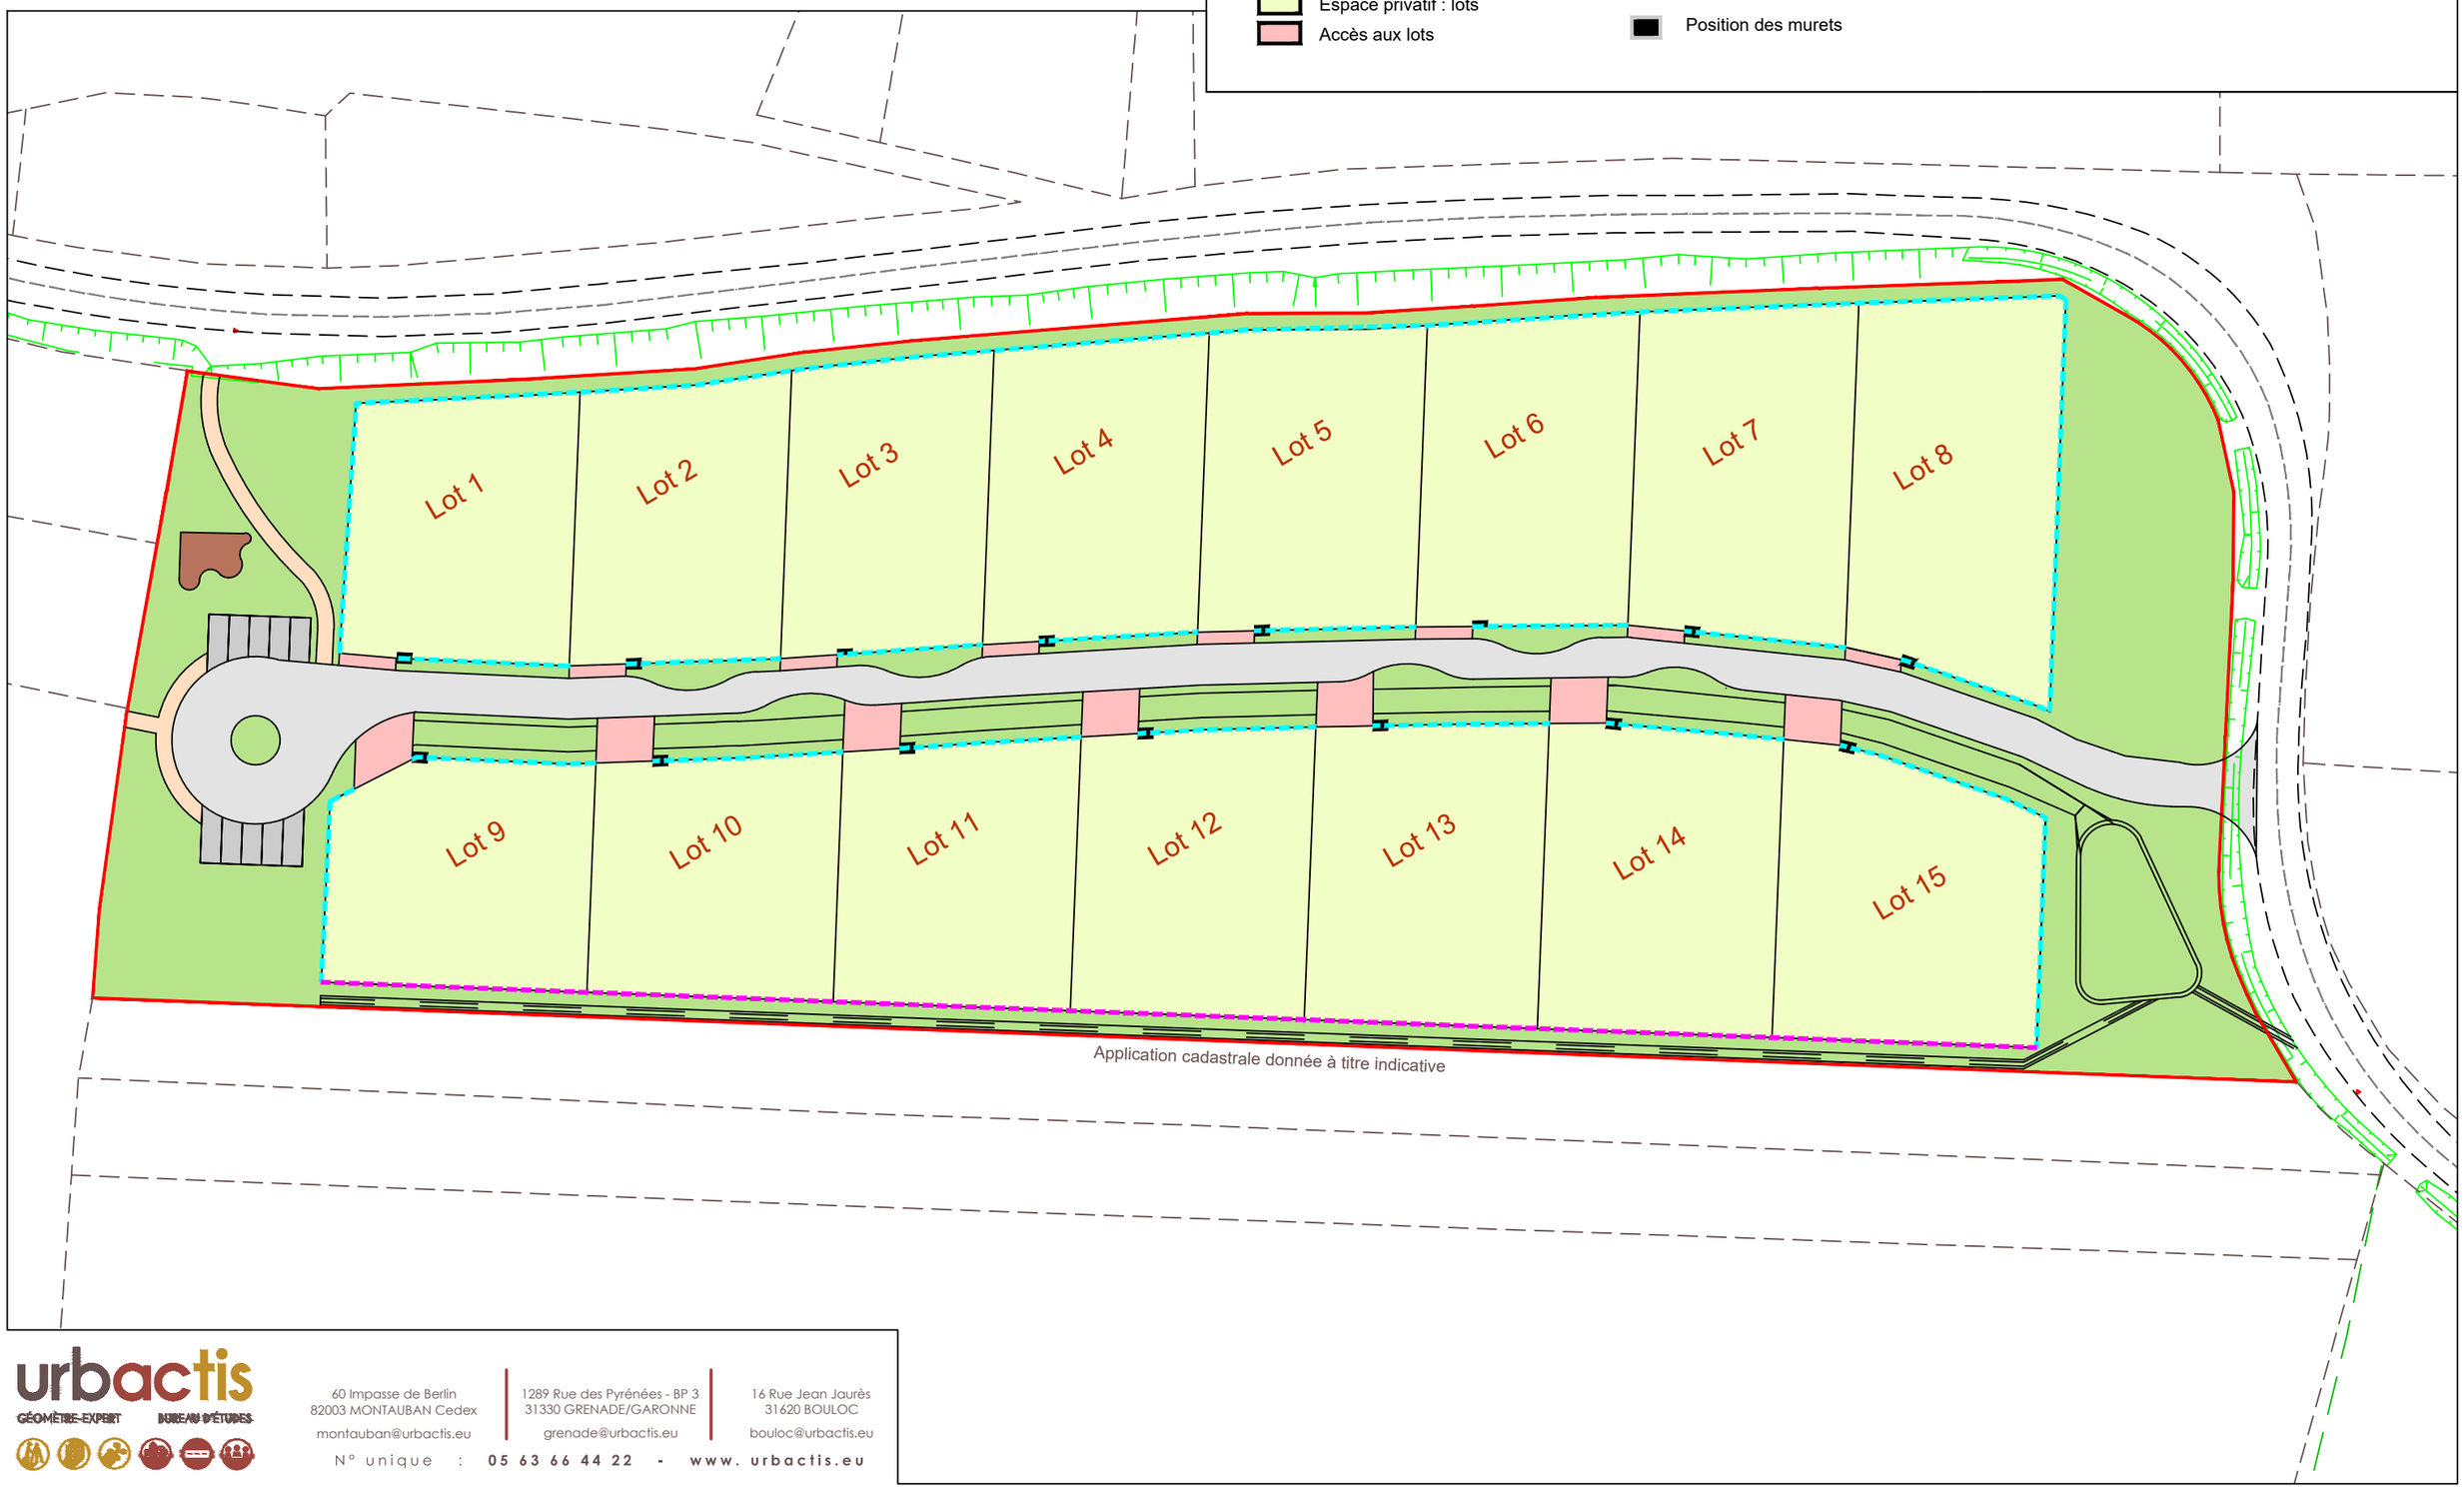

urbactis
GÉOMÈTRE-EXPERT BUREAU D'ÉTUDES

60 Impasse de Berlin
82003 MONTAUBAN Cedex
montauban@urbactis.eu

1289 Rue des Pyrénées - BP 3
31330 GRENADE/GARONNE
grenade@urbactis.eu

16 Rue Jean Jaurès
31620 BOULOC
bouloc@urbactis.eu

N° unique : 05 63 66 44 22 - www.urbactis.eu